1.1. PIELIKUMS

APZĪMĒJUMI

APZĪMĒJUMS	NOSAUKUMS
	Proj. bruģa segums
	Proj. koka pakāpieni uz tērauda rāmja
	Proj. ūdensvads
	Celmu izņemšana
	Esoši, saglabājami koki

TEHNISKI EKONOMISKIE RĀDĪTĀJI

NOSAUKUMS	PLATĪBA, m², %
Bruģa platība	260 m²
Ietvju apmaļu garums	206 t.m.
Ūdensvada garums	140 m.

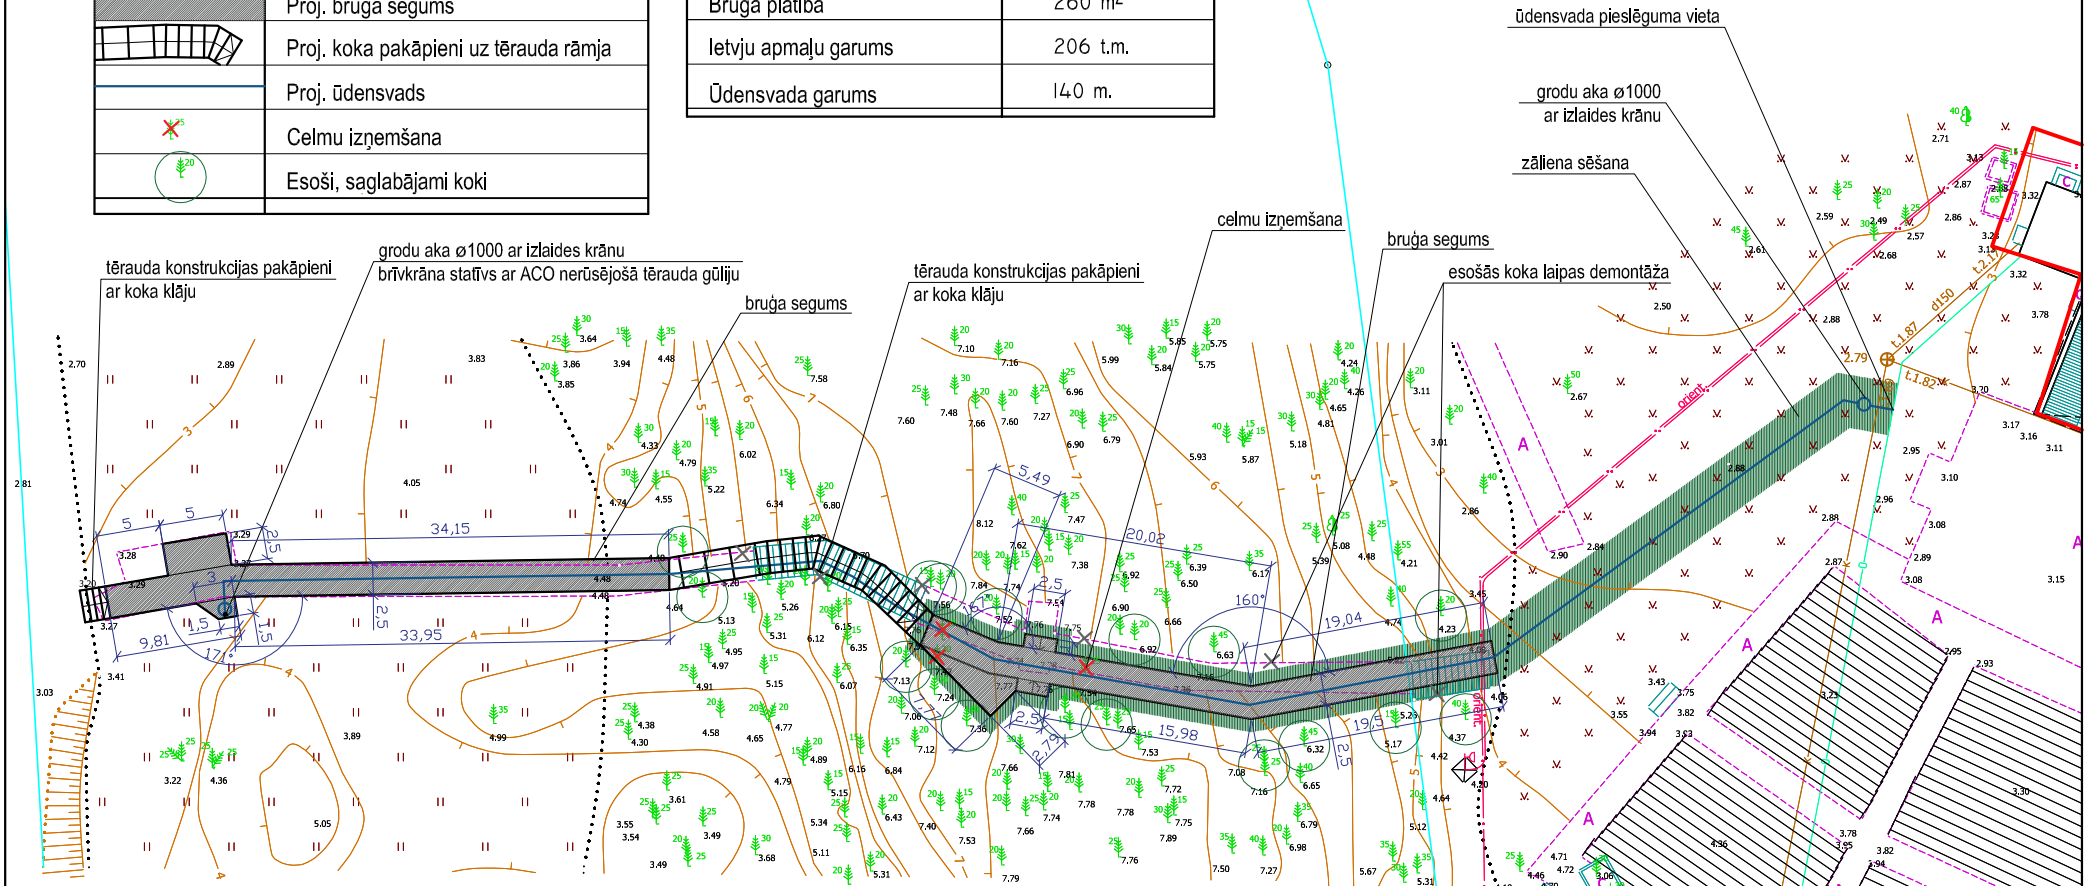

BRUĢA RAKSTS
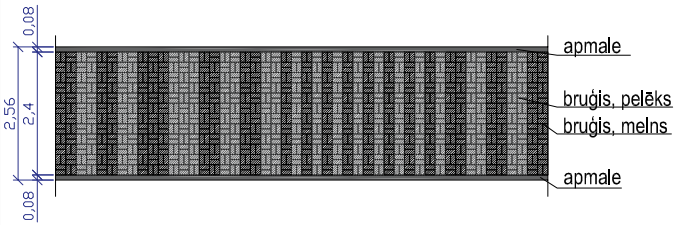
APZĪMĒJUMS	NOSAUKUMS	BRUĢA FRAGMENTS
	Prizma 6, 100x200x60 krāsa - pelēka, 60% krāsa - melna, 40% Krāsas likt svītrās ar dažādiem biezumiem