


SALACGRĪVAS MŪZIKAS SKOLAS TERITORIJAS LABIEKĀRTOJUMA PLĀNS

M 1:250

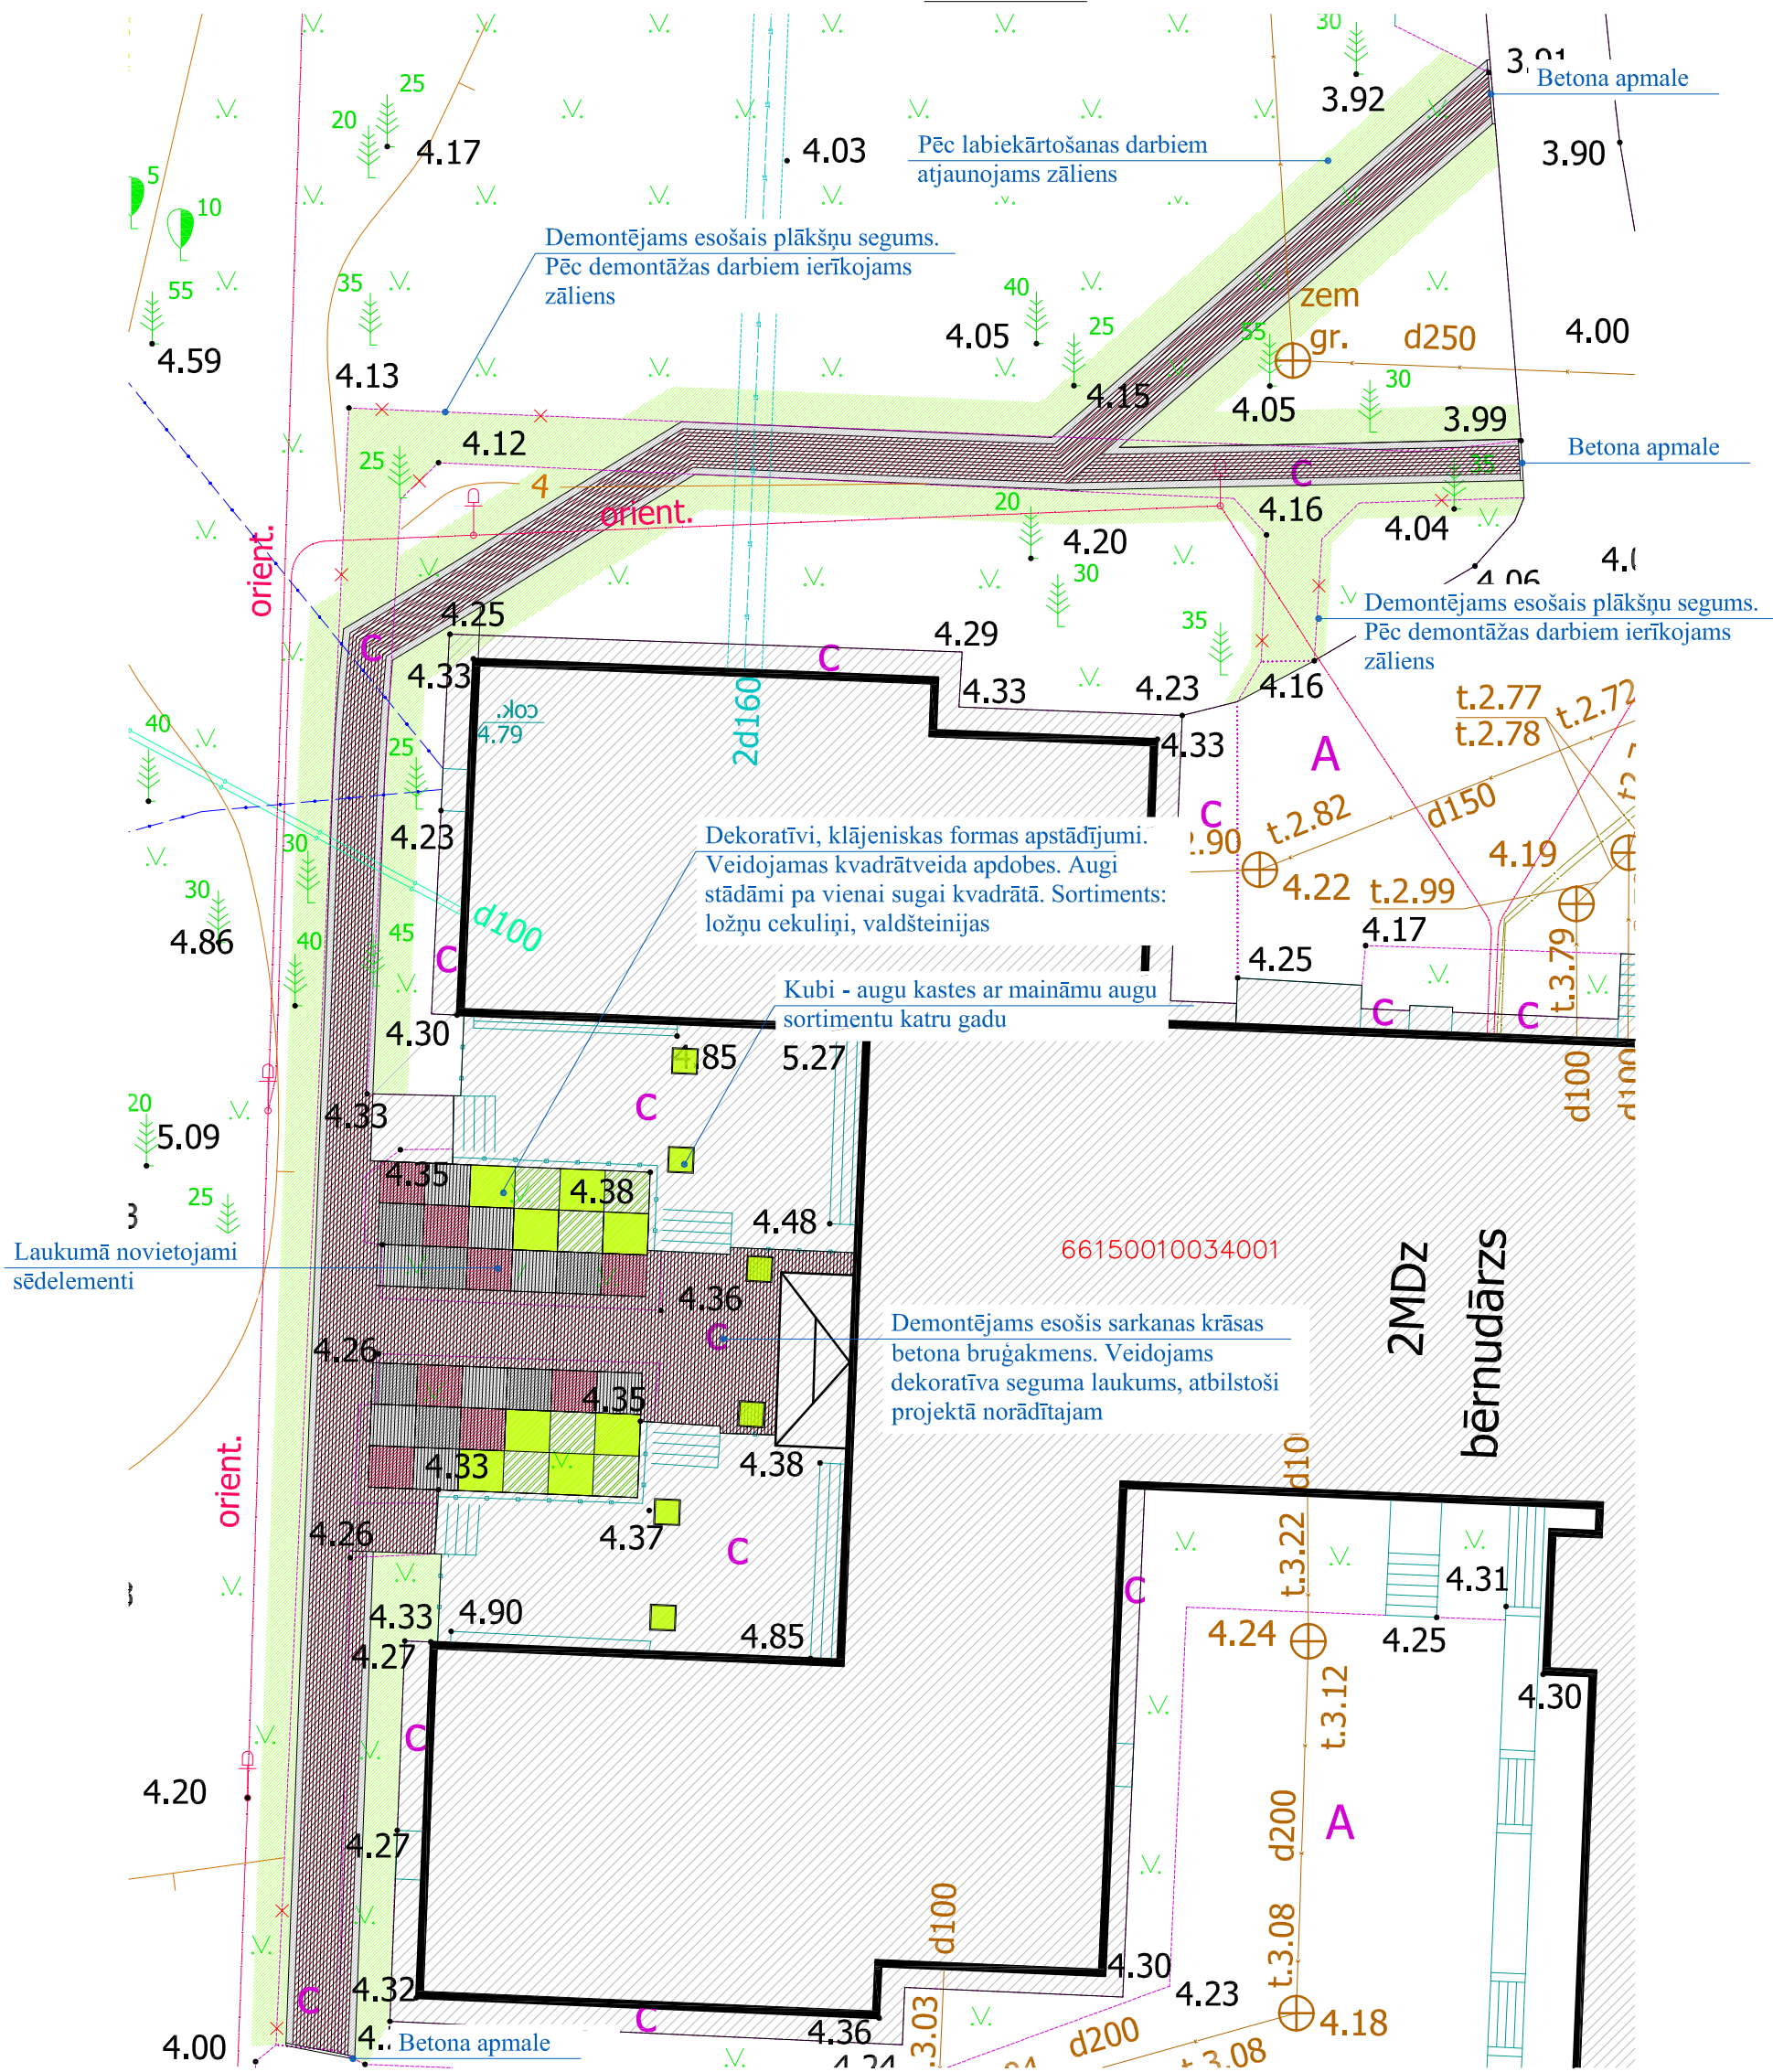

PIEZĪMES

1. Labiekārtojuma risinājumi paredz esošo betona plākšņu seguma nomaiņu uz betona bruģakmens segumu. Tāpat nomaināms arī esošais sarkanas krāsas betona bruģakmens.
2. Darbu un materiālu apjomi precizējami objektā ierīkošanas gaitā.
3. Celiņiem un laukumiem izvēlēts betona bruģakmens segums dažādās krāsās - pelēka, sarkana un melna. Segumi veidoti dekoratīvi, izmantojot dažādus ieklāšanas virzienus dažādās formās.
4. Teritorija papildus labiekārtojama ar dekoratīvo apstādījumu ierīkošanu un labiekārtojuma elementu izvietojumu. Labiekārtojuma elementi - kubveida augu kastes un soliņi detalizējami atsevišķi.
5. Celiņu un laukumu ārējā mala piebetonējama. Segumu konstrukcijas griezumam skatīt tabulā.
7. Segumu plānu skatīt LAPĀ 2.
6. Neskaidrību vai neparedzētu situāciju gadījumos konsultēties ar ainavu arhitektu.

LAPA 1

Ainavu arhitektes:
 Laura Šterna mob. 26511257
 Ieva Kalniņa mob. 26577811

2016. gada 17.maijā