

SALACGRĪVAS MŪZIKAS SKOLAS TERITORIJAS LABIEKĀRTOJUMS.

SEGUMU PLĀNS. M 1:250

MATERIĀLU SPECIFIKĀCIJAS UN APJOMU TABULA

NR.P.K.	APZĪMĒJUMS PLĀNĀ	NOSAUKUMS	APRAKSTS	APJOMS	%
1.		Betona bruģakmens	Izmērs: 100x200x60mm Forma: Taisnstūris Krāsa: Pelēka	33.8 m ²	100
2.		Betona bruģakmens	Izmērs: 100x200x60mm Forma: Taisnstūris Krāsa: Pelēka	76.2 m ²	50
			Krāsa: Sarkana	38.1 m ²	25
			Krāsa: Melna	38.1 m ²	25
			KOPĀ	152.4 m²	100
3.		Betona bruģakmens	Izmērs: 100x200x60mm Forma: Taisnstūris Krāsa: Pelēka	12.5 m ²	100
4.		Betona bruģakmens	Izmērs: 100x200x60mm Forma: Taisnstūris Krāsa: Sarkana	12.5 m ²	100
5.		Betona bruģakmens	Izmērs: 100x200x60mm Forma: Taisnstūris Krāsa: Melna	9.7 m ²	100
4.		Betona apmale	Izmērs: 20x200x1000mm Krāsa: Pelēka	5.15 v/m	100

Piezāģēšanas darbu vajadzībām nepieciešams palielināt betona bruģakmens apjomu par 5-10%.

SEGUMU KONSTRUKCIJU TABULA

APZĪM. PLĀNĀ	NOSAUKUMS	KONSTRUKCIJA	SLĀŅA BIEZUMS, mm	SLĀŅA NOSAUKUMS	MĒRVIENĪBA	APJOMS
	Betona bruģakmens		60	BETONA BRUĢAKMIENS	m ²	220.9
	segums ceļiņiem un laukumiem		40	SMILTS/ BETONĒJUMS B15		
			150	BLIETĒTA GRANĒTS		

PIEZĪMES


1. Labiekārtojuma risinājumi paredz esošo betona plākšņu seguma nomaiņu uz betona bruģakmens segumu. Tāpat nomaināms arī esošais sarkanas krāsas betona bruģakmens.
2. Darbu un materiālu apjomi precizējami objektā ierīkošanas gaitā.
3. Ceļiņiem un laukumiem izvēlēts betona bruģakmens segums dažādās krāsās - pelēka, sarkana un melna. Segumi veidoti dekoratīvi, izmantojot dažādus ieklāšanas virzienus dažādās formās.
4. Projektētie segumi savietojami ar esošajām apmalēm, esošajiem bruģakmens segumiem un esošajām atbalsta sienīņām.
5. Savienojuma vietas un risinājumus precizēt ierīkošanas gaitā.
6. Segumu un laukumu ārējā mala piebetonējama. Segumu konstrukcijas griezumnu skatīt tabulā.
7. Neskaidrtību vai neparedzētu situāciju gadījumos, segumu nospraunas vai ierīkošanas laikā pieaicināt ainavu arhitektu.

LAPA 2

Ainavu arhitektes:

Laura Šterna mob. 26511257
Ieva Kalniņa mob. 26577811

2016. gada 17.maijā

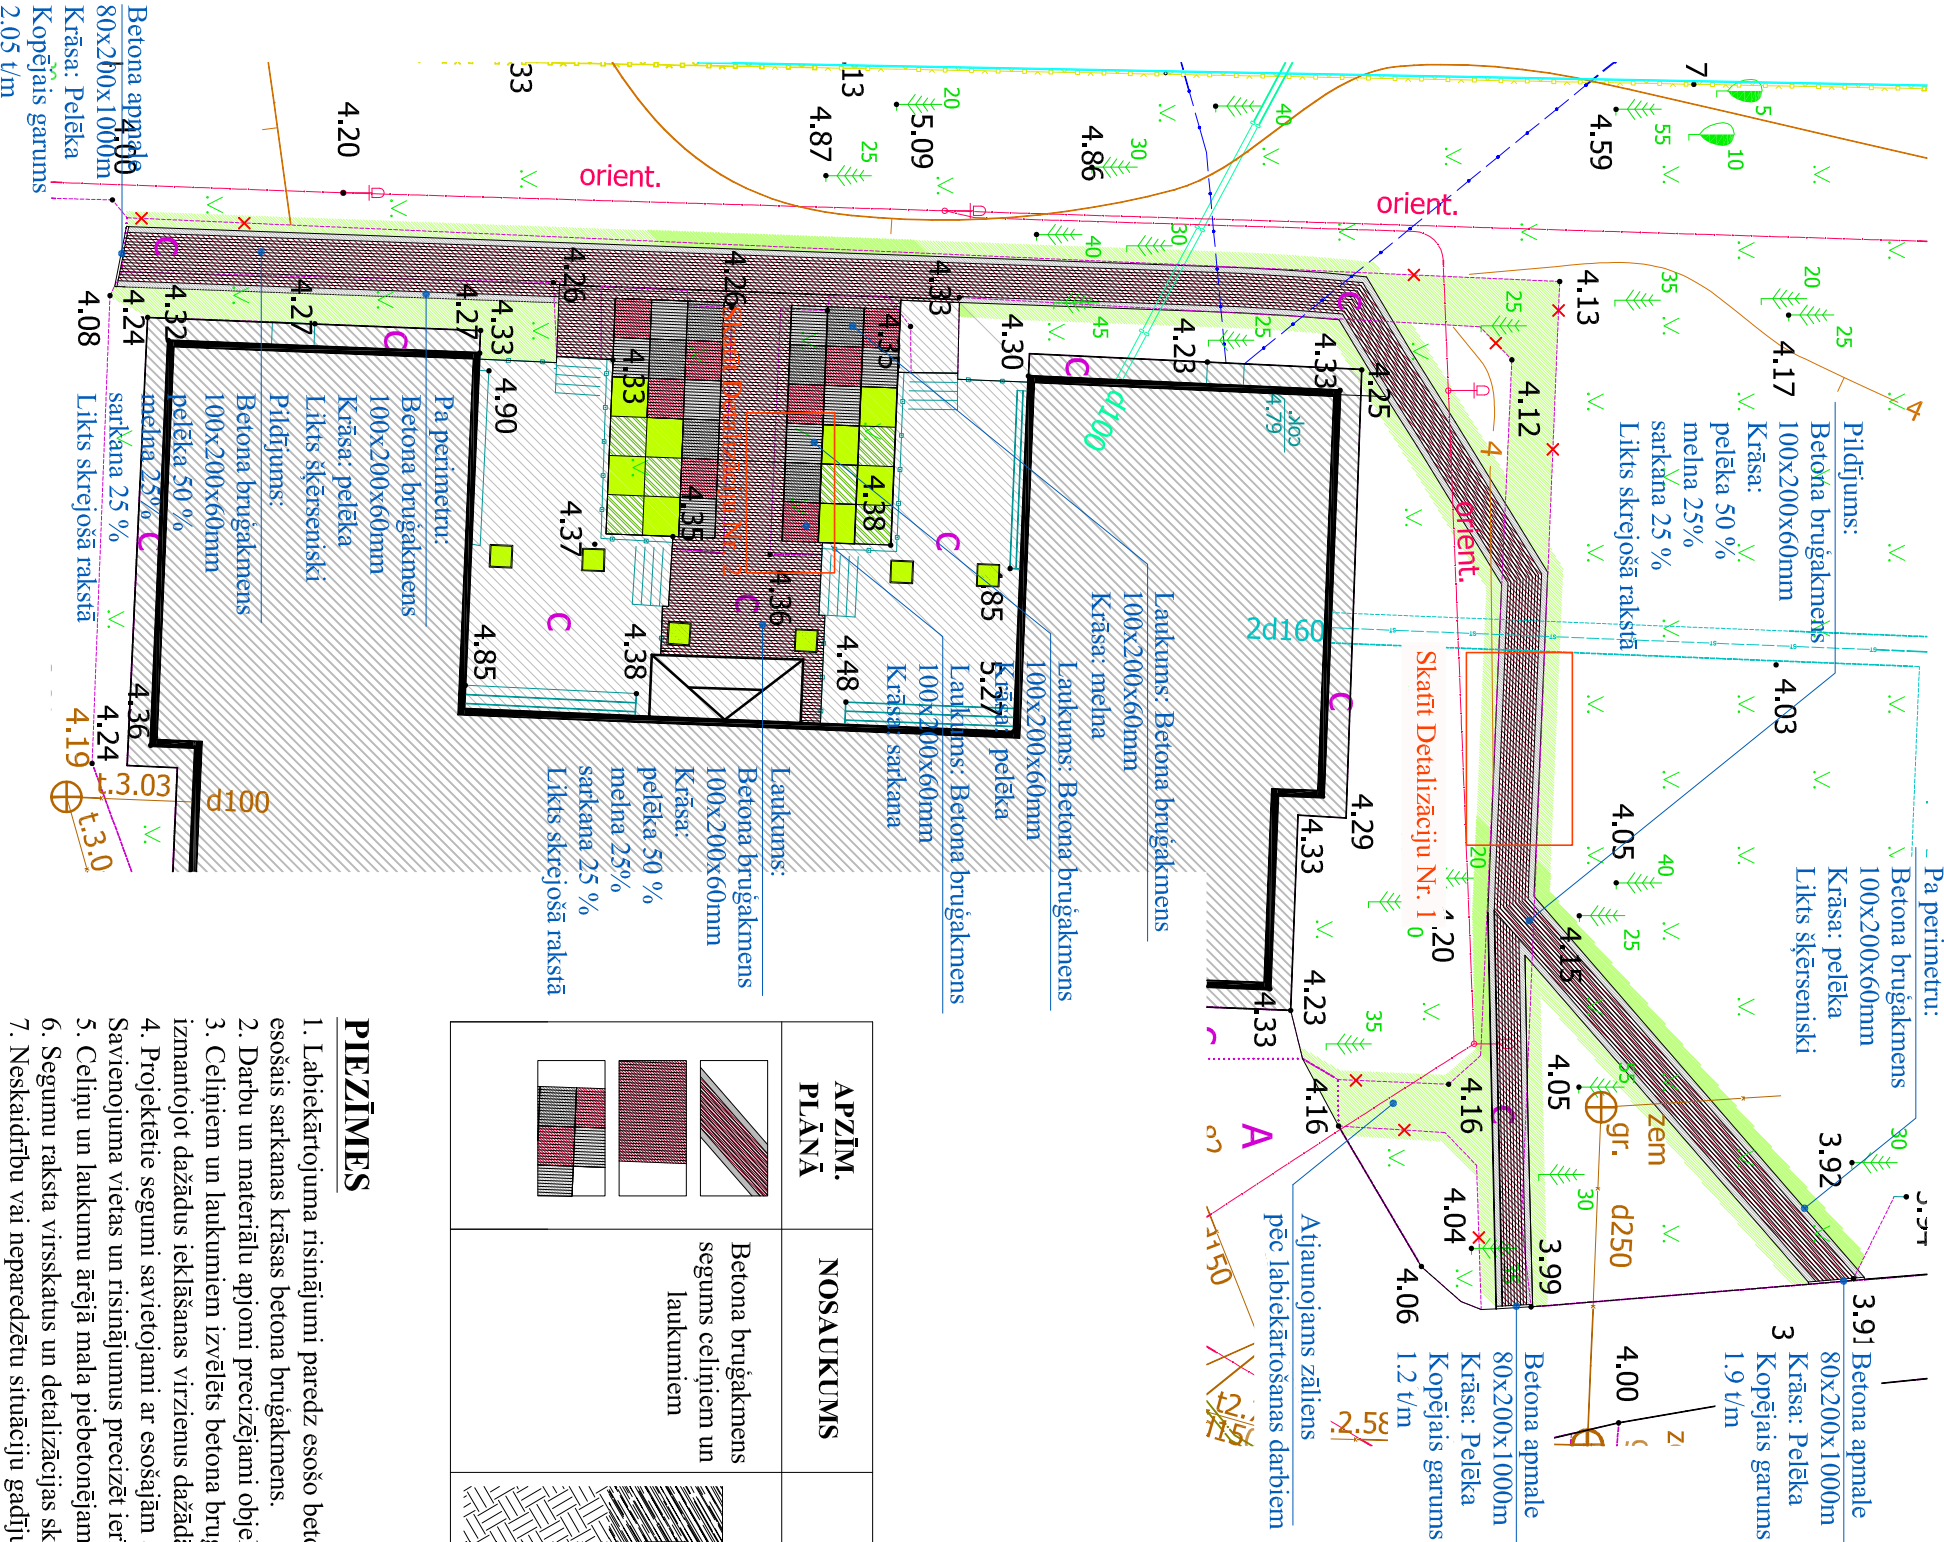

Betona apmale
80x200x1000mm
Krāsa: Pelēka
Kopējais garums
2.05 v/m

Pa perimetru:
Betona bruģakmens
100x200x60mm
Krāsa: pelēka
Likts šķērseņiski
Pildījums:
Betona bruģakmens
100x200x60mm
pelēka 50 %
sarkana 25 %
Likts skrejošā rakstā

Laukums: Betona bruģakmens
100x200x60mm
Krāsa: melna
Laukums: Betona bruģakmens
100x200x60mm
Krāsa: sarkana
Laukums: Betona bruģakmens
100x200x60mm
pelēka
Laukums: Betona bruģakmens
100x200x60mm
Krāsa: sarkana
Laukums: Betona bruģakmens
100x200x60mm
pelēka 50 %
sarkana 25 %
Likts skrejošā rakstā

Pa perimetru:
Betona bruģakmens
100x200x60mm
Krāsa: pelēka
Likts šķērseņiski
Pildījums:
Betona bruģakmens
100x200x60mm
pelēka 50 %
sarkana 25 %
Likts skrejošā rakstā

Pa perimetru:
Betona bruģakmens
100x200x60mm
Krāsa: pelēka
Likts šķērseņiski
Pildījums:
Betona bruģakmens
100x200x60mm
pelēka 50 %
sarkana 25 %
Likts skrejošā rakstā