


SALACGRĪVAS MŪZIKAS SKOLAS TERITORIJAS LABIEKĀRTOJUMS.

SEGUMU DETALIZĀCIJAS. M 1:250

DETALIZĀCIJA NR. 1. GĀJĒJU CELIŅŠ. SEGUMA RAKSTS.

VIRSSKATS M 1:20

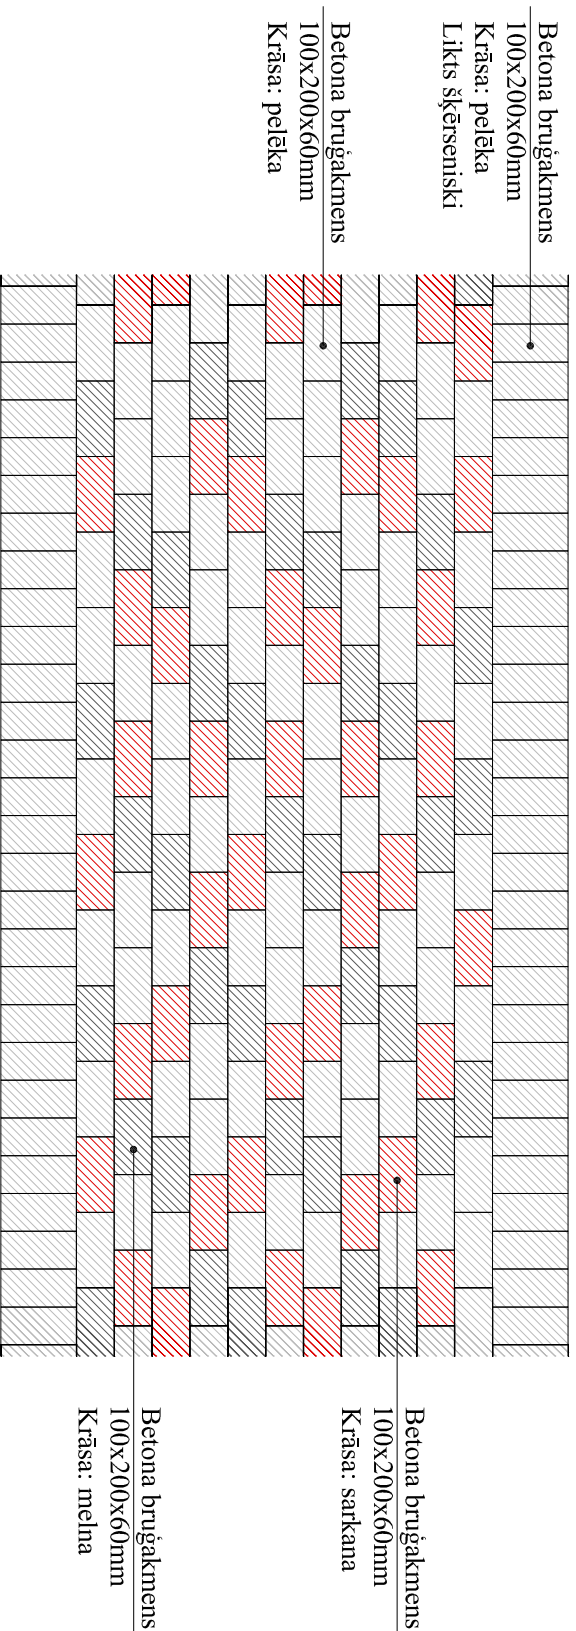


PIEZĪMES

1. Laukumu un ceļu segumiem paredzēts betona bruģakmens 100x200x60mm dažādās krāsās - pelēkā, sarkanā, melnā.
2. Bruģakmens lielākoties iekļājams skrejjošā rakstā. Izņēmums ir ceļu ārējās malas.
3. Ceļu un laukumu ārējā mala piēbetonējama. Segumu konstrukcijas griezumam skatīt tabulā.
4. Segumu izvietojumu teritorijā skatīt LAPĀ 2. Horizontālo piesaisti skatīt LAPĀ 4
5. Neskaidrtību vai neparedzētu situāciju gadījumos, segumu nospraušanas vai ierīkošanas laikā pieaicināt ainavu arhitektu.

DETALIZĀCIJA NR. 2. LAUKUMI. SEGUMA RAKSTS.

VIRSSKATS M 1:20

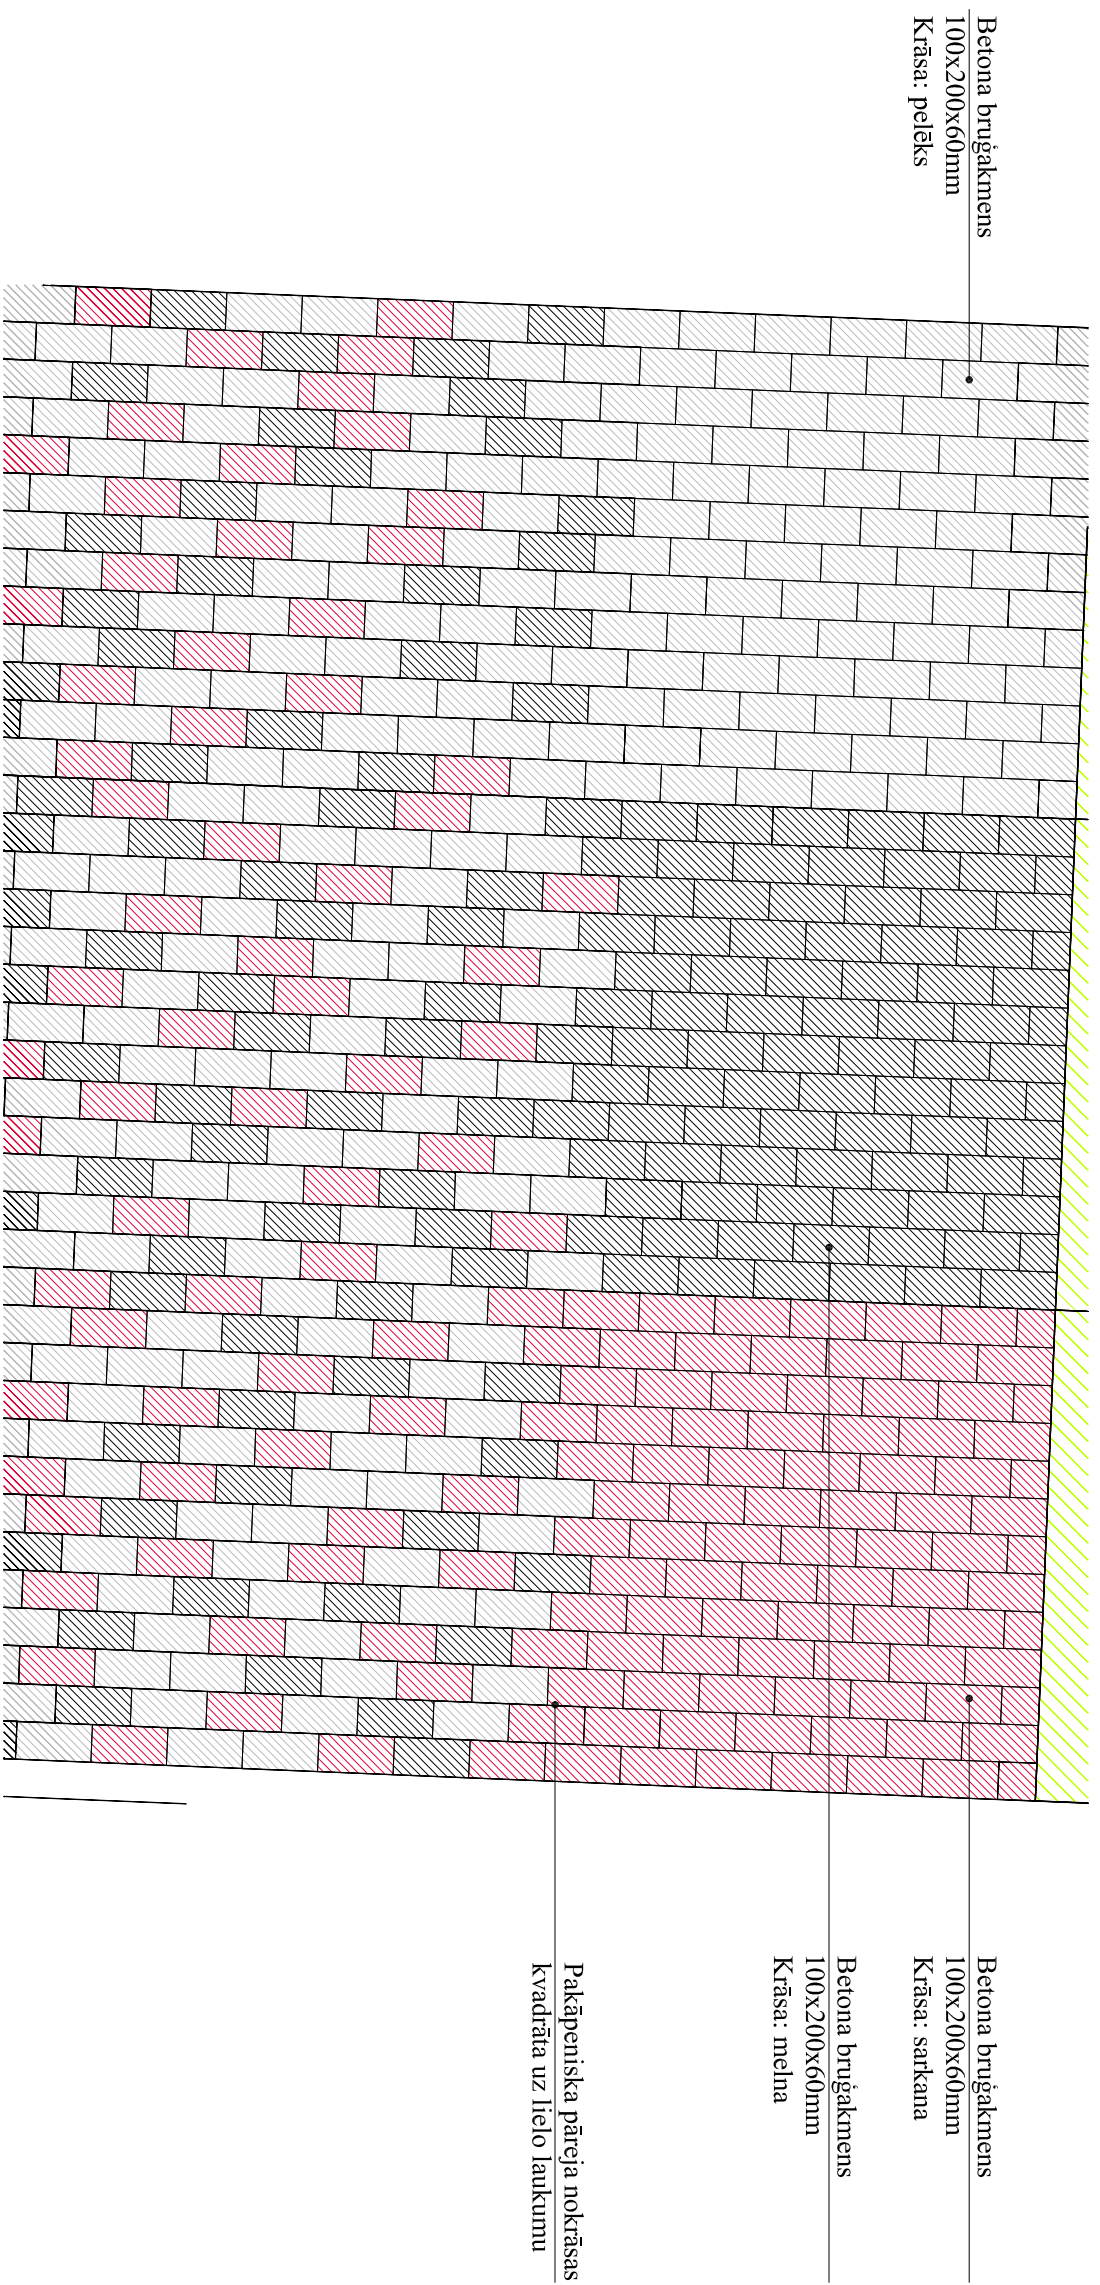

LAPA 3

Ainavu arhitektes:
Laura Šterna mob. 26511257
Ieva Kalniņa mob. 26577811

2016. gada 17. maijā