


JAHTU OSTAS LAUKUMS

M 1:500

APZĪMĒJUMI

| APZĪMĒJUMS | NOSAUKUMS |
|------------|--------------------------------|
| | Teritorijas robeža |
| | Bāka (esoša) |
| | Proj. zāliens |
| | Proj. apstādījumi (H 70-100cm) |
| | Proj. apstādījumi (H 30-70cm) |
| | Proj. apstādījumi (H <30cm) |
| | Proj. bruģis |
| | Esošs segums |
| | Esošs zāliens |

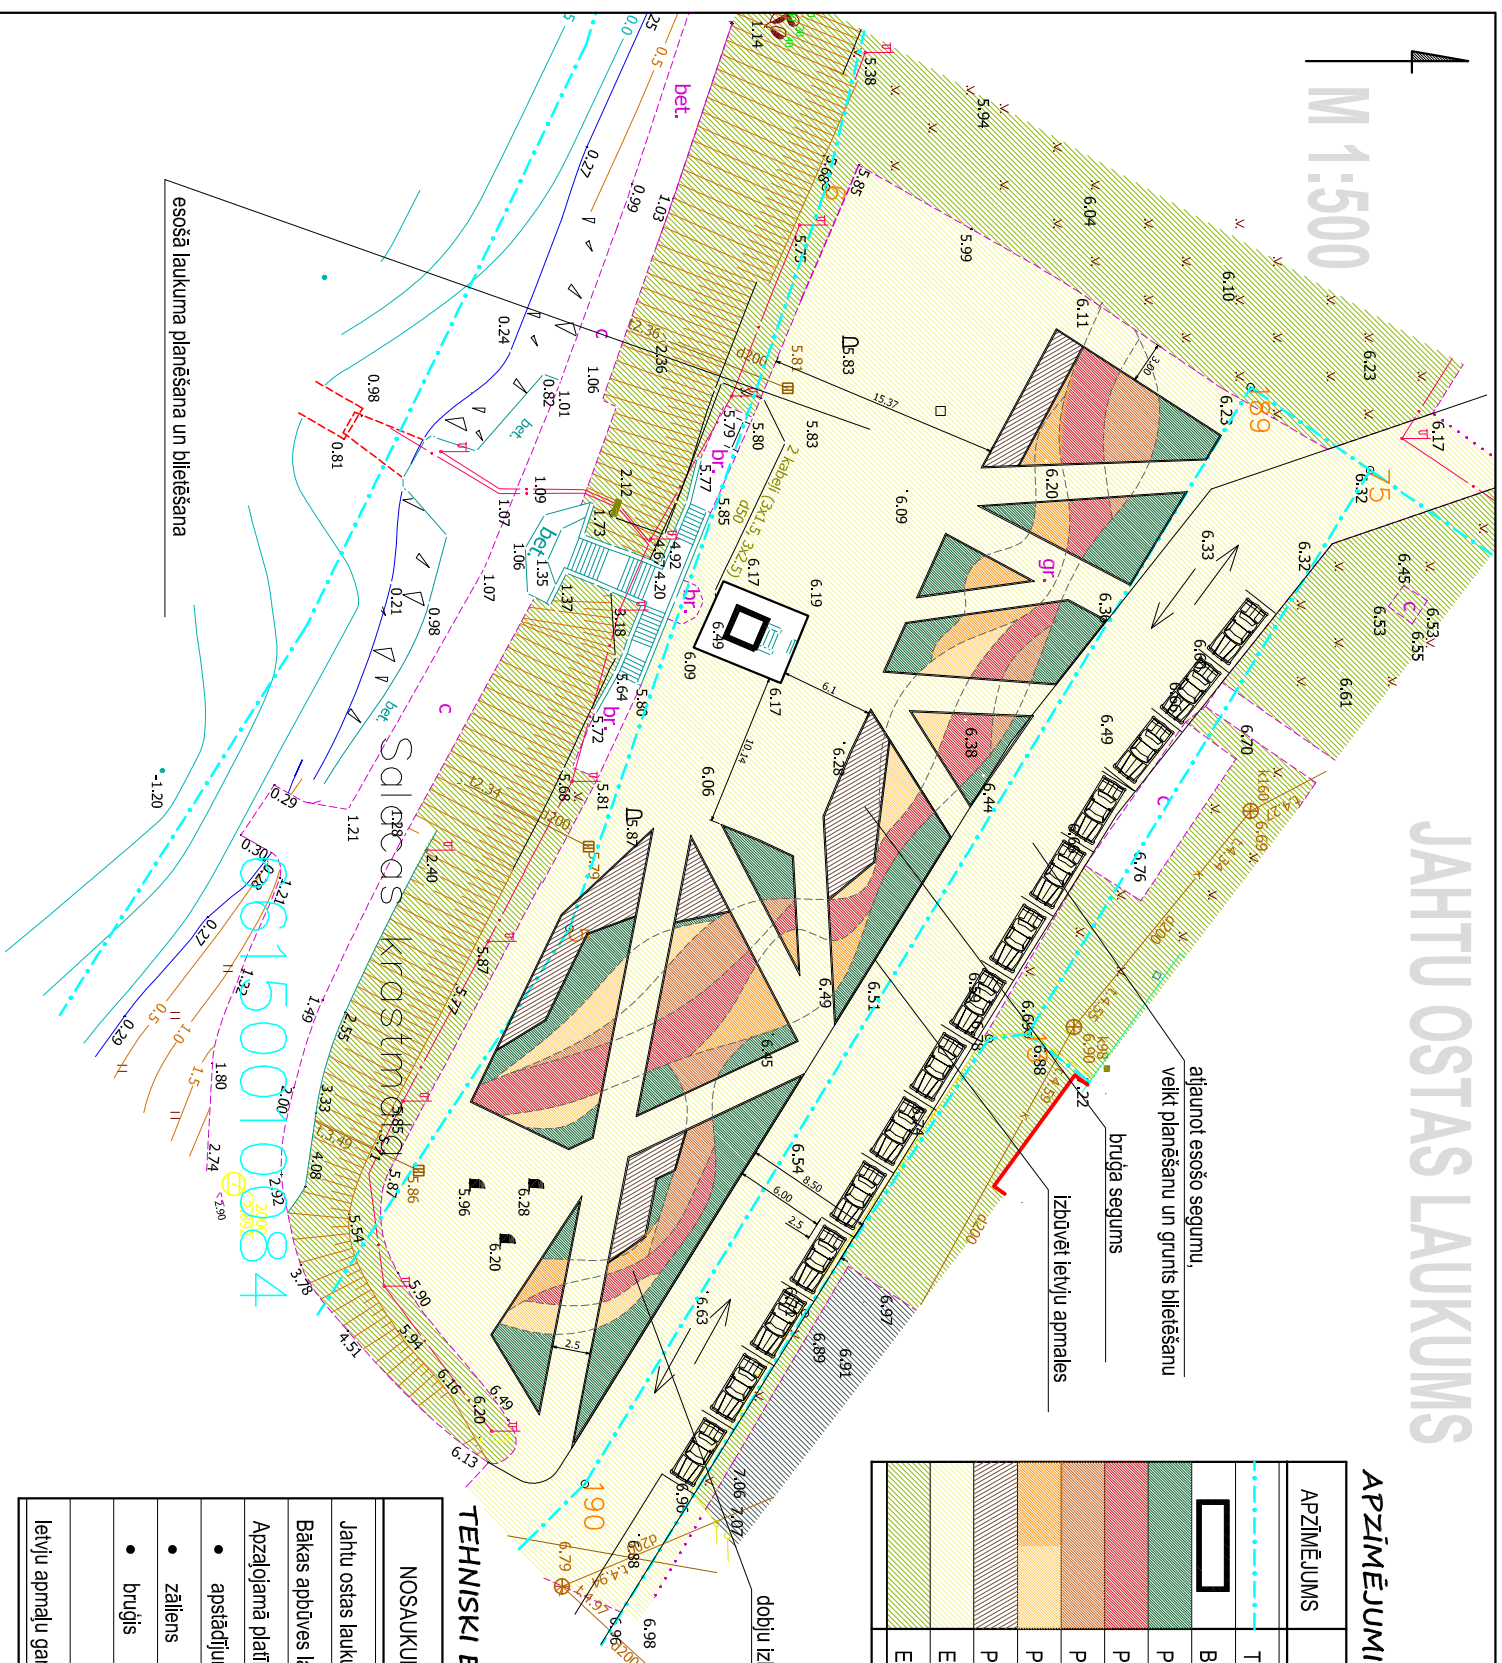

TEHNISKI EKONOMISKIE RĀDĪTĀJI

| NOSAUKUMS | PLATĪBA, m ² % |
|---|--|
| Jautu ostas laukuma platība | 2725 m ² |
| Bākas apbūves laukums | 29,4 m ² |
| Apzalojamā platība | 665,0 m ² |
| <ul style="list-style-type: none"> • apstādījumi- dobes • zāliens • bruģis | 350,0 m ² 110,0 m ² |
| letvju apmaļu garums | 465 t.m. |