


Stāvkrasta 1. posma risinājums (~98m)

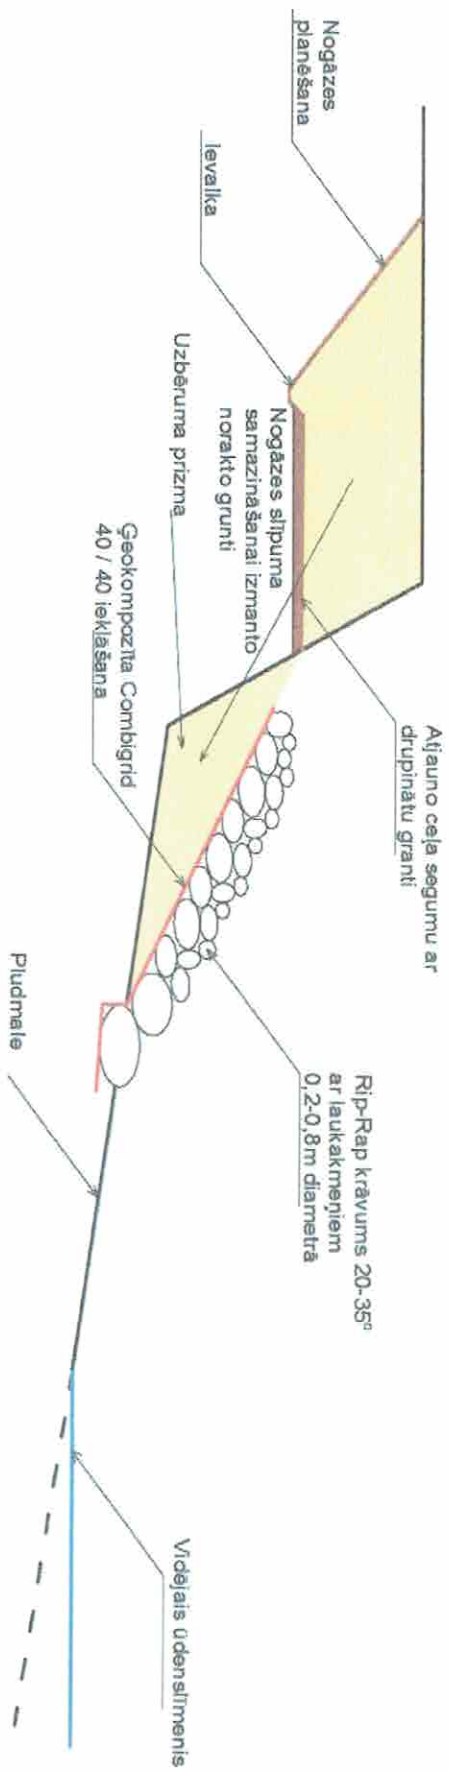

Stāvkrasta 2. posma risinājums (~70m)

