


# GĀJĒJU IETVE SILA IELAS BĒRNU LAUKUMĀ 1.6.pielikums

## M 1:500

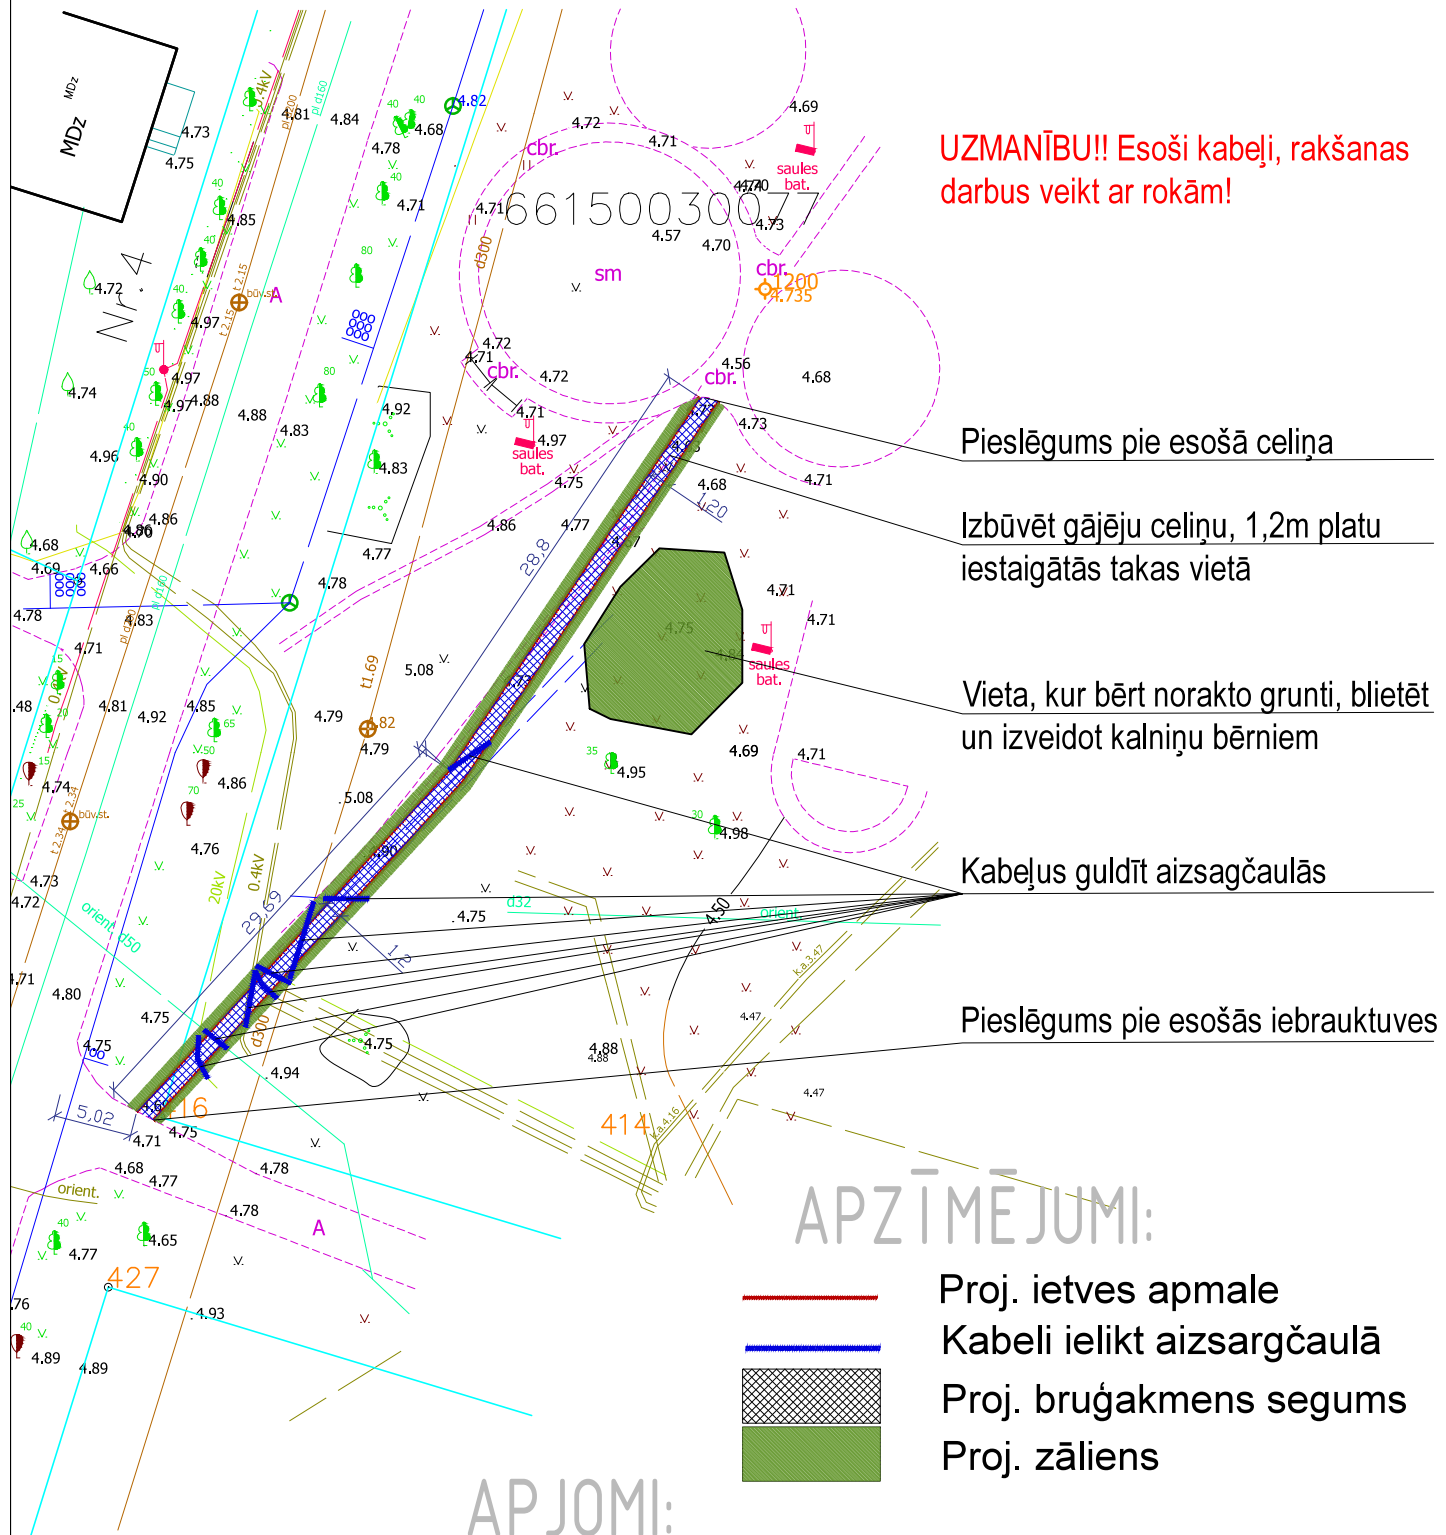

Nosaukums	Apjoms
Ietves apmale	118 t.m.
Betona bruģakmens, 6mm (sarkans)	70,8 m <sup>2</sup>
Zāliens	150 m <sup>2</sup>