



GĀJĒJU CELIŅA GRIEZUMS  
M:10

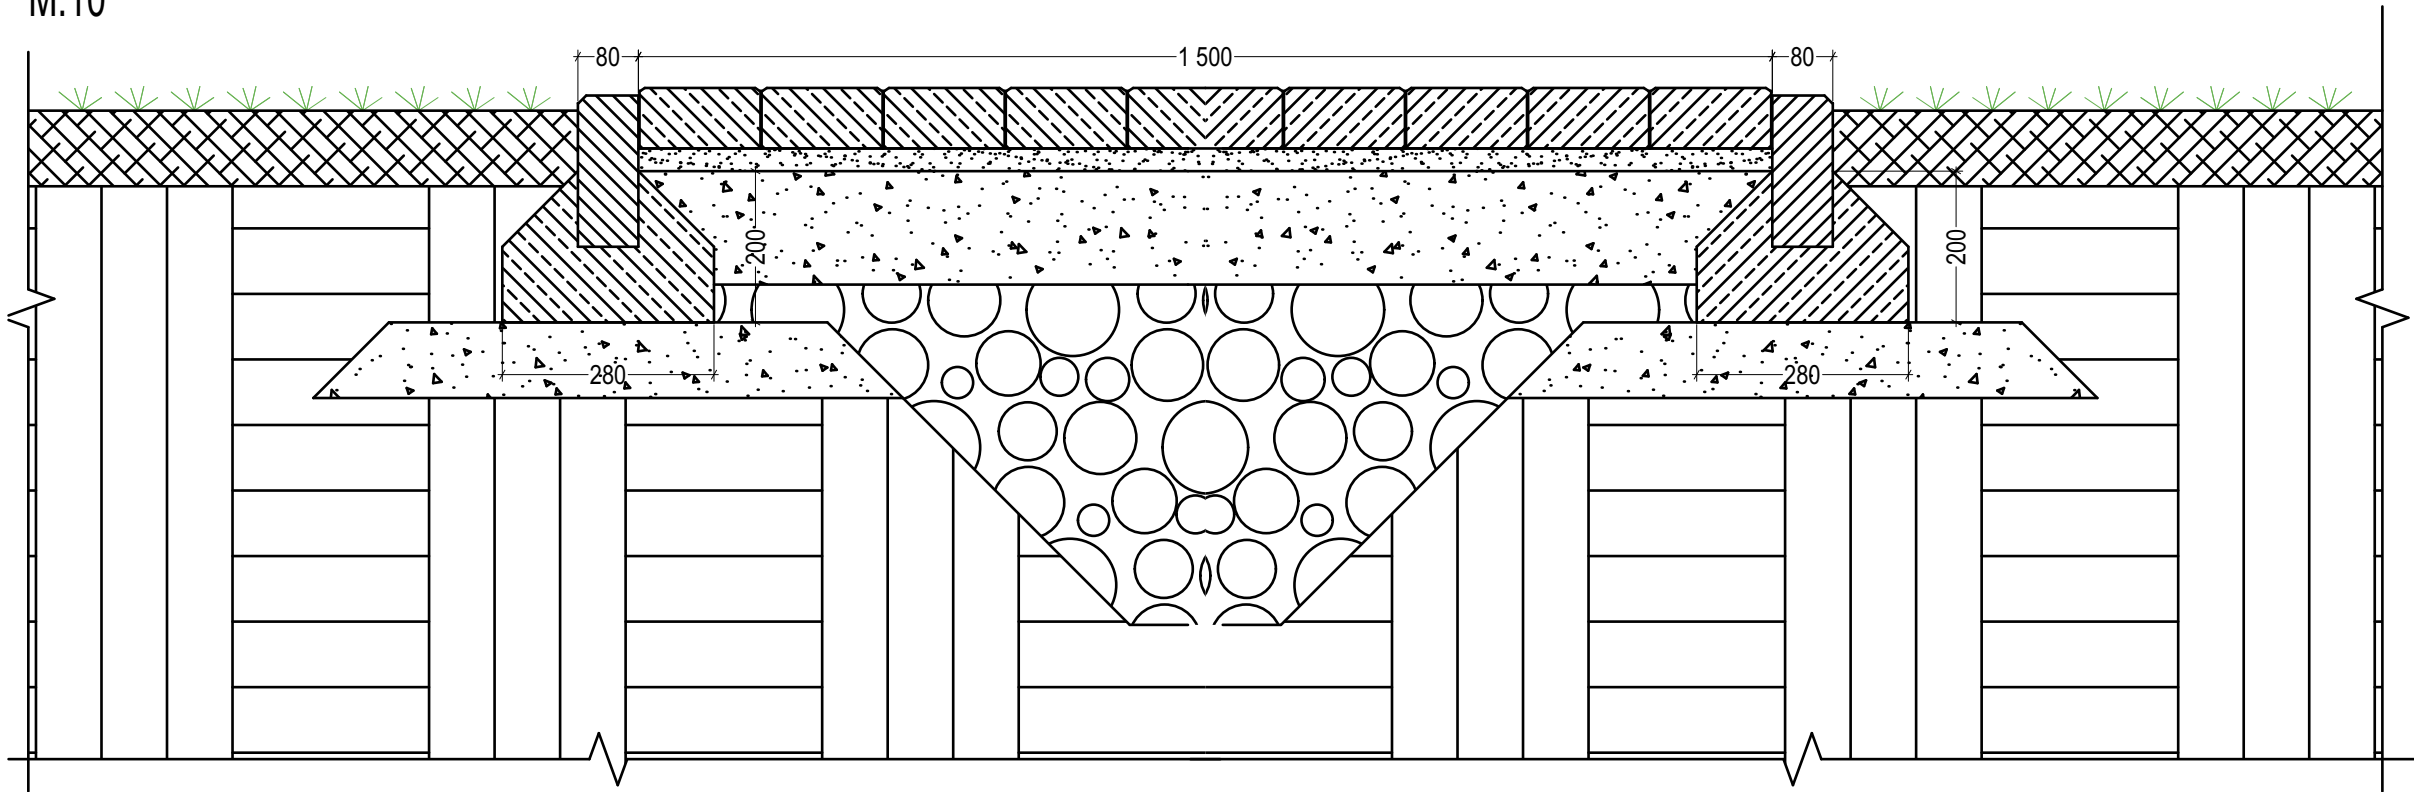


BRUĢAKMENS IEKLĀŠANA GĀJĒJU  
CELIŅAM M 1:10

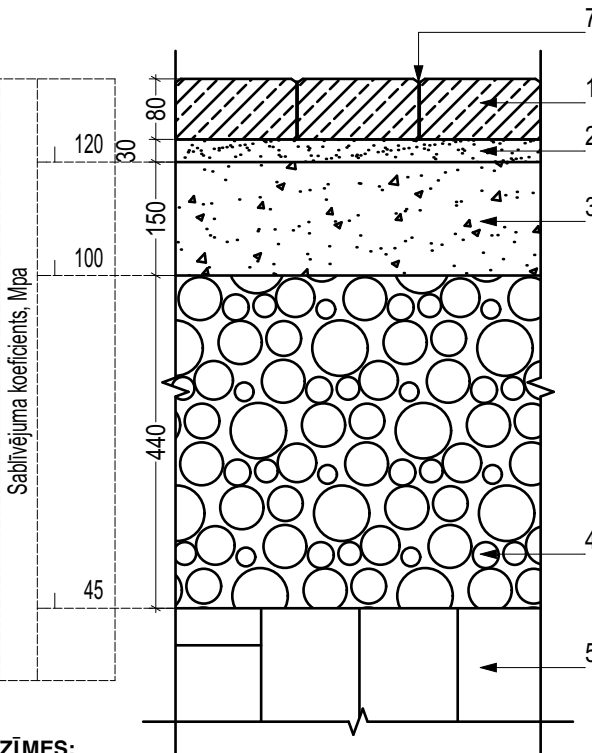

1	Betona bruģakmens DEKOR (b=80mm)
2	Smilts un cementa maisījuma izlīdzinošais slānis
3	Dolomīta šķembu maisījums (frakcija 0/45)
4	Grants un smilts maisījums (frakcija 0/16)
5	Grants maisījums (frakcija 0/32)
6	Blīvēta esošā grunts
7	Bruģakmeņu atstarpes aizpildāmas ar smilti

BORTAKMEŅU IZBŪVE  
M1:10

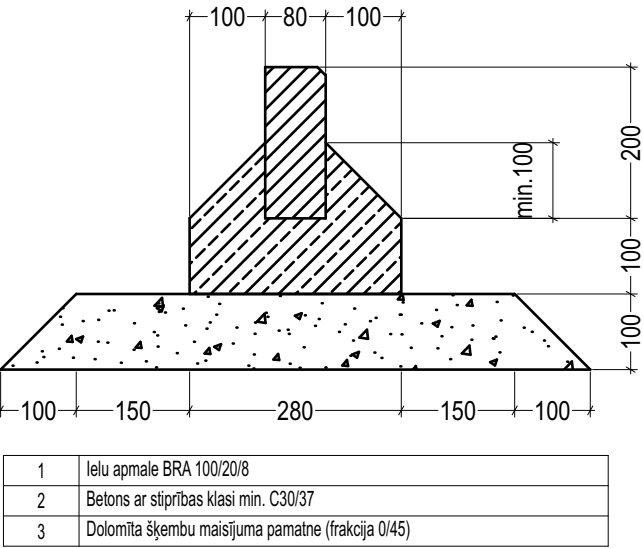

1	Ielu apmale BRA 100/20/8
2	Betons ar stiprības klasi min. C30/37
3	Dolomīta šķembu maisījuma pamatne (frakcija 0/45)

ELEMENTU SPECIFIKĀCIJA			
Nr. p.k.	NOSAUKUMS	AUGSTUMS	DAUDZUMS
1	2	3	4
1	BETONA BRUĢAKMENS	80	42,41 m2
2	SMILTS UN CEMENTA MAISIJUMA IZLĪDZINOŠANASI SLĀNIS	30	1,25 m3
3	DOLOMĪTA ŠĶEMBU MAISIJUMS (FRAKCIJA 0/45)	150	3,18 m3
4	GRANTS UN SMILTS MAISIJUMS (FRAKCIJA 0/16)	440	18,59m3
5	GRANTS MAISIJUMS (FRAKCIJA 0/32)	30	1,25 m3
6	MELNZEME MALU PIEBERŠANAI, IZLĪDZINĀŠANAI		3,18 m3
7	BORTAKMENS PABETONĒJUMS		2,13 m3
8	BORTAKMENS		28 m

**PIEZĪMES:**  
1.RASEJUMUS NEDRĪKST MĒRĪT, LASĪT DOTOS IZMĒRUS  
2.IZMĒRI DOTI mm, AUGSTUMAATZĪMES M  
3. BŪVUZŅEMĒJAM JĀPĀRBAUDA DABĀ ESOŠO KONSTRUKCIJU DIMENSIJAS UN JĀINFORMĒ ARHITEKTU PAR ATKĀPĒM NO ZĪMĒJUMA  
4.MATERIĀLU MARKAS PRECIZĒT BŪVNICĪBAS GAITĀ  
5.ANALOGU BŪVMATREĀLU IZVĒLES GADĪJUMĀ INFORMĒT PROJEKTA AUTORUS  
6. BŪVDARBU LAIKĀ ŅEMT VĒRĀ VISUS BŪVPROJEKTA PIEVIENOTO INŽINIERKOMUNIKĀCIJU TURĒTĀJU UN VALSTS INSTITŪCIJU TEHNISKAJOS NOTEIKUMOS MINĒTOS NOSACĪJUMUS.



SIA "SAND ARCHITECTURE  
AND DESIGN",  
Reģ.Nr. 40103800491,  
Būvkomersantu Reģ.Nr.: 12545  
t: +371 28390565, +371 27112454  
e-mail: sandarchitecture@gmail.com

Būvprojekta nosaukums:  
**NOEJA UZ JŪRU**  
Būvobjekta adrese:  
**PRIEŽU IELA, TŪJA, LIEPUPES PAGASTS, SALACGRĪVAS NOVADS**  
PASŪTĪJUMA NR.: LĪGUMS Nr.: 3-25.1/16  
PASŪTĪTĀJS: SALACGRĪVAS NOVADA DOME, REĢ. NR.:90000059796  
SASKAŅOTS: SALACGRĪVAS NOVADA DOME, REĢ. NR.:90000059796

BŪVPROJEKTA VADĪTĀJS LILIJAS SĀSKO:  
BŪVPROJEKTA DAĻAS VADĪTĀJS LILIJAS SĀSKO:  
LAPAS TEHNISKAIS IZSTRĀDĀTĀJS: MĀRTIŅŠ SMILTS  
DATUMS:  
2017. GADA 15.JŪNIJS

LAPAS SATURS:  
GĀJĒJU CELIŅA GRIEZUMS/  
BRUĢAKMENS IEKLĀŠANA GĀJĒJU CELIŅAM/  
BORTAKMEŅA IZBŪVE  
ARHIVA REĢISTR. NR.:  
1\_17\_0022  
MEROGS:  
M 1:10  
STADIJA:  
BP

RĀS. NR.  
PR-02  
MARKA  
AR  
LAPAS NR.:  
2  
LAPAS CAUR. NR.:  
AR-01