


Projektēts jauns gaismeklis un apgaismes balsts
VIZULO MINI MARTIN 38 W
Balsta garums 6m
Nr:4

Projektēts jauns gaismeklis un apgaismes balsts
VIZULO MINI MARTIN 38 W
Balsta garums 6m
Nr:3

Projektēts jauns gaismeklis un apgaismes balsts
VIZULO MINI MARTIN 38 W
Balsta garums 6m
Nr:2

Projektēts jauns gaismeklis un apgaismes balsts
VIZULO MINI MARTIN 38 W
Balsta garums 6m
Nr:1

$I_k=843A$
 $\Delta U=0.7\%$

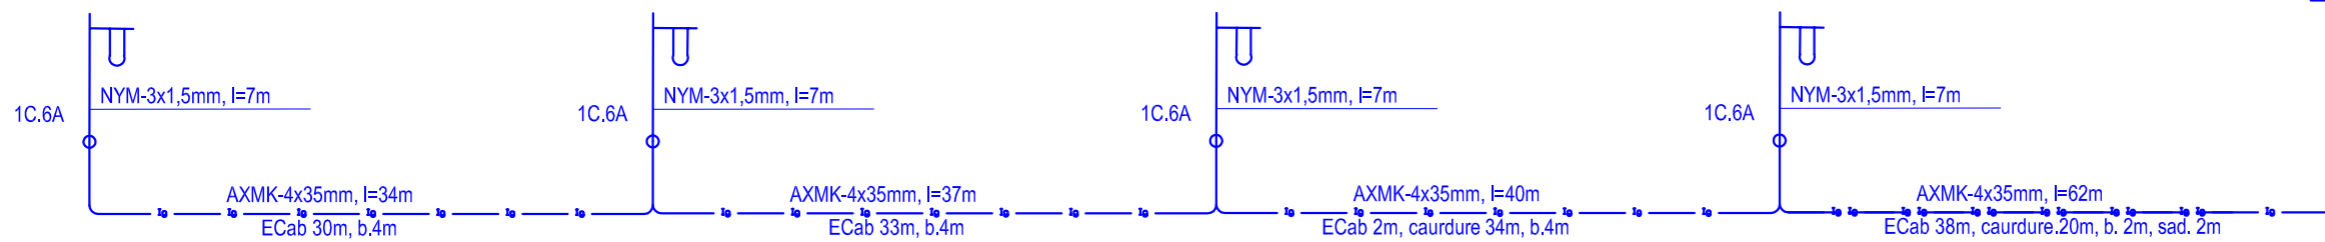

SIA "CEĻU KOMFORTS" BEĀTES 23 - 700, VALMIERA, LV 4201 tālr./fakss +371 64231636 mob. 29470503 info@celukomforts.lv www.celukomforts.lv			Pasūtītājs Salacgrīvas novada dome Smilšu iela 9, Salacgrīva, LV-4033, Reģ. Nr. LV90000059796		
Būvprojekta vadītājs E.Leitīns 06.2017			Būvobjekts/Adrese Stāvlaukums un piebraucamais ceļš (Zvejnieku parkā pie administratīvās ēkas). Sporta iela 6, Salacgrīva, Salacgrīvas novads, Kad.apz. 66150010033; 66150010035		
ELT daļas vadītājs A.Miežītis 06.2017			Rasējums Principiālā aprēķinu shēma		
Projektēja A.Miežītis 06.2017			Stadija BP		
Mērogs -			Lapa ELT-3		
Reģistrācijas numurs 35-2017			Pasūtītāja numurs 3-25.1/8		