





BĒRNU ROTAĻU LAUKUMA IERĪKOŠANA SILA IELĀ, SALACGRĪVĀ M 1:500

Pielikums Nr.1.2
Grafiskais materiāls

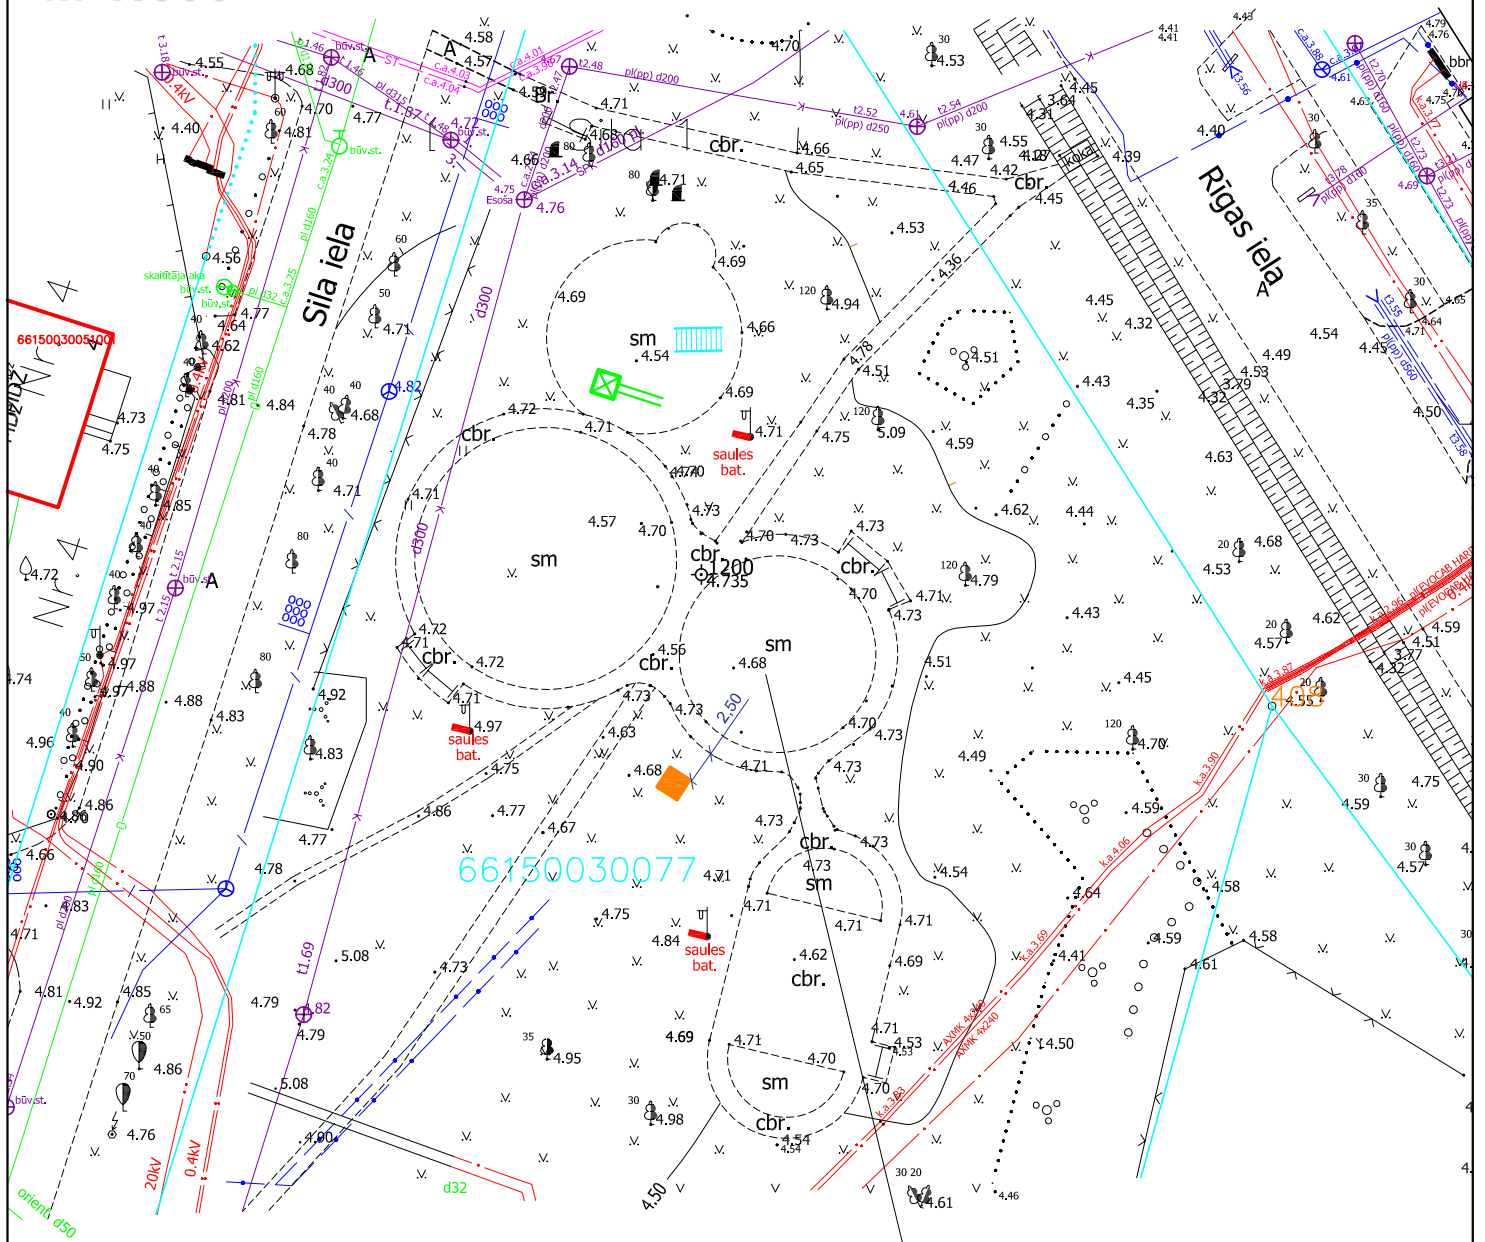

Esošs bērnu rotaļu laukums, kuru nepieciešams papildināt ar 3 bērnu rotaļu iekārtām

APZĪMĒJUMI:

-  Batuts
-  Tunelītis
-  Slīdkalniņš