BĒRNU ROTAĻU LAUKUMA IERĪKOŠANA PLUDMALĒ, SALACGRĪVĀ

M 1:500

Pielikums Nr.1.3

Grafiskais materiāls

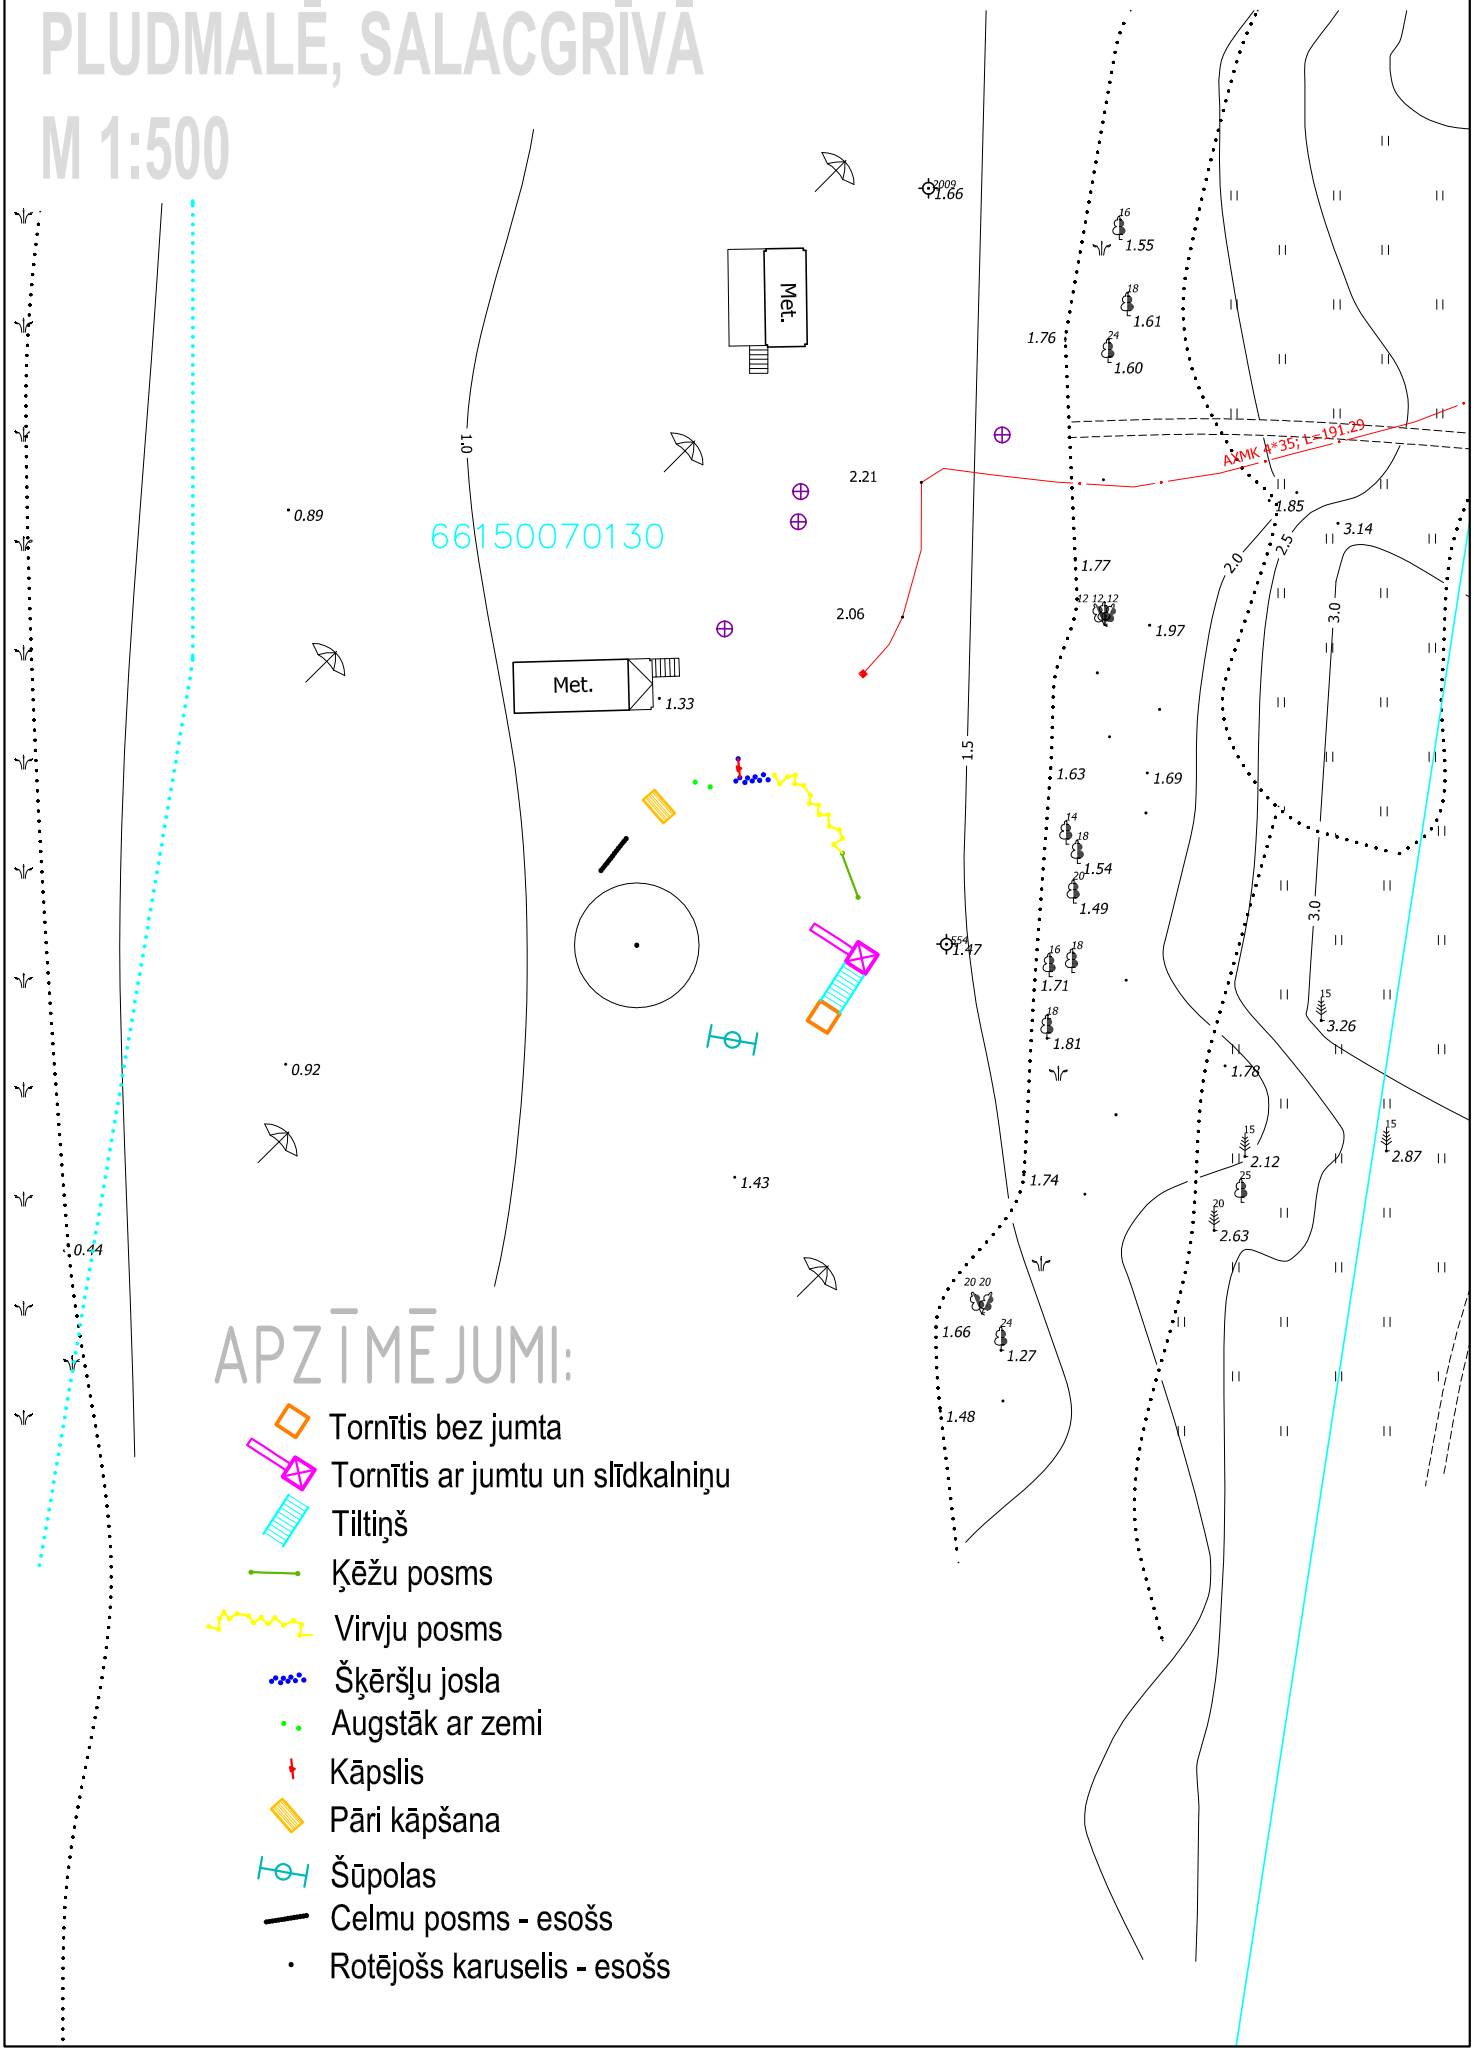

APZĪMĒJUMI:

- Tornītis bez jumta
- Tornītis ar jumtu un slīdkalniņu
- Tiltiņš
- Ķēžu posms
- Virvju posms
- Šķēršļu josla
- Augstāk ar zemi
- Kāpslis
- Pāri kāpšana
- Šūpolas
- Celmu posms - esošs
- Rotējošs karuselis - esošs