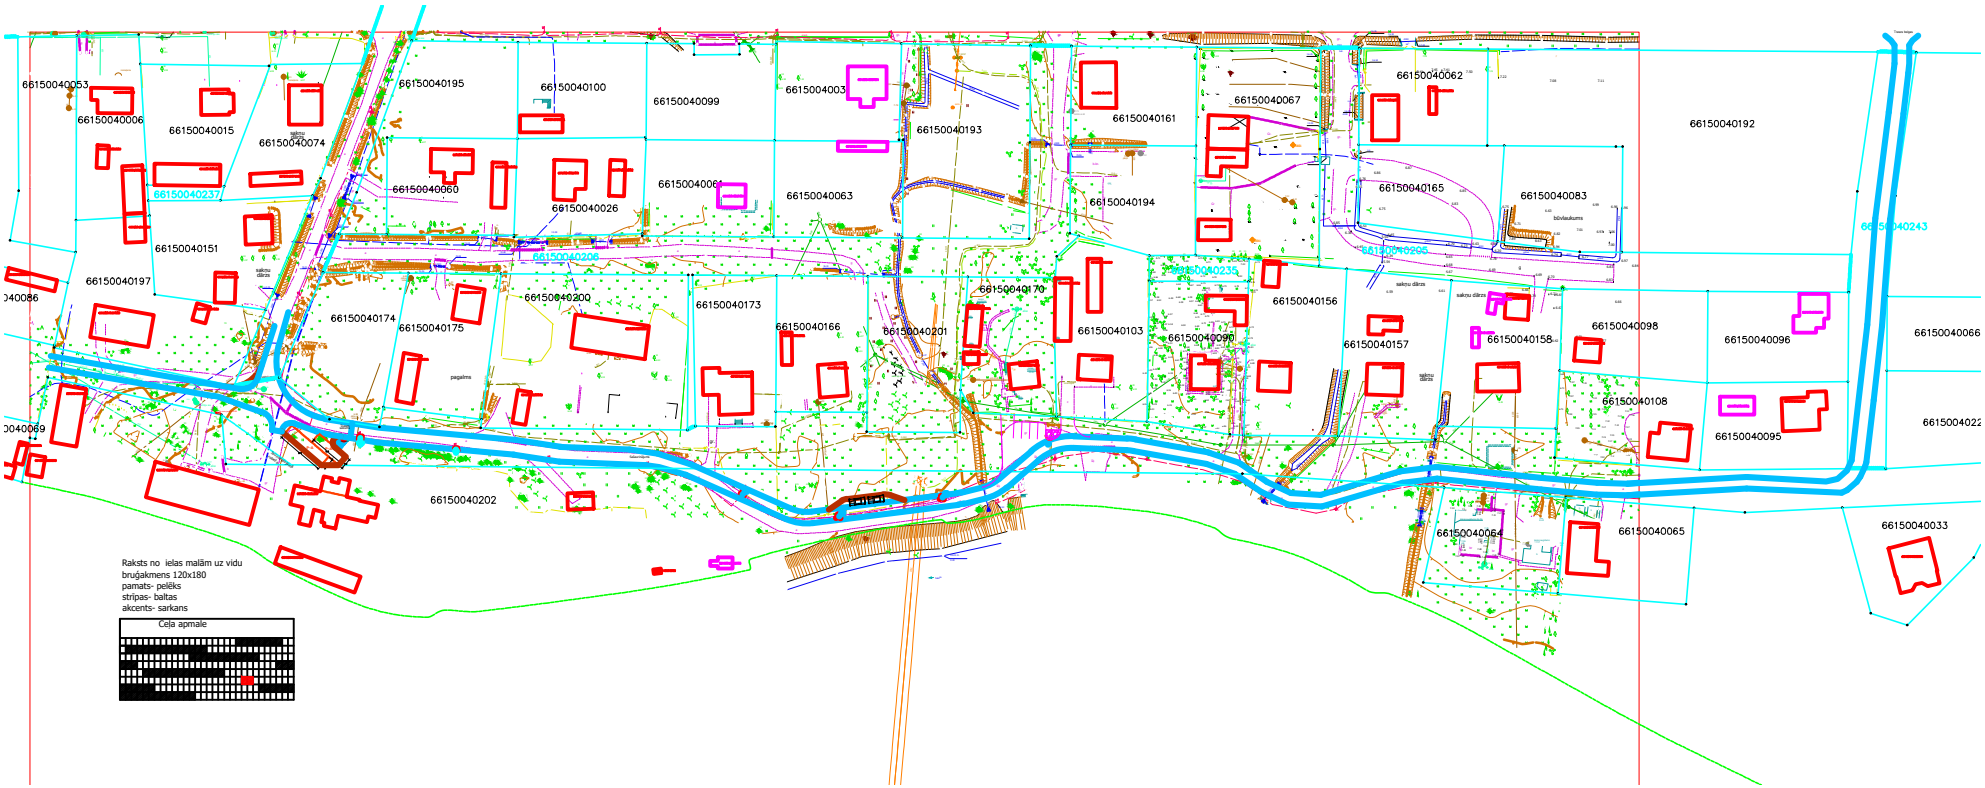
66150040053
66150040006
66150040015
66150040074
66150040195
66150040100
66150040099
66150040003
66150040193
66150040161
66150040067
66150040062
66150040192
66150040237
66150040060
66150040026
66150040063
66150040194
66150040165
66150040083
66150040243
66150040151
66150040206
66150040197
66150040200
66150040170
66150040156
66150040174
66150040175
66150040173
66150040166
66150040201
66150040103
66150040096
66150040157
66150040158
66150040098
66150040066
66150040108
66150040095
66150040022
66150040202
66150040064
66150040065
66150040033
Raksts no ielas malām uz vidu
bruģakmens 120x180
pamats- pelēks
stripas- baltas
akcents- sarkans
Ceļa apmale