












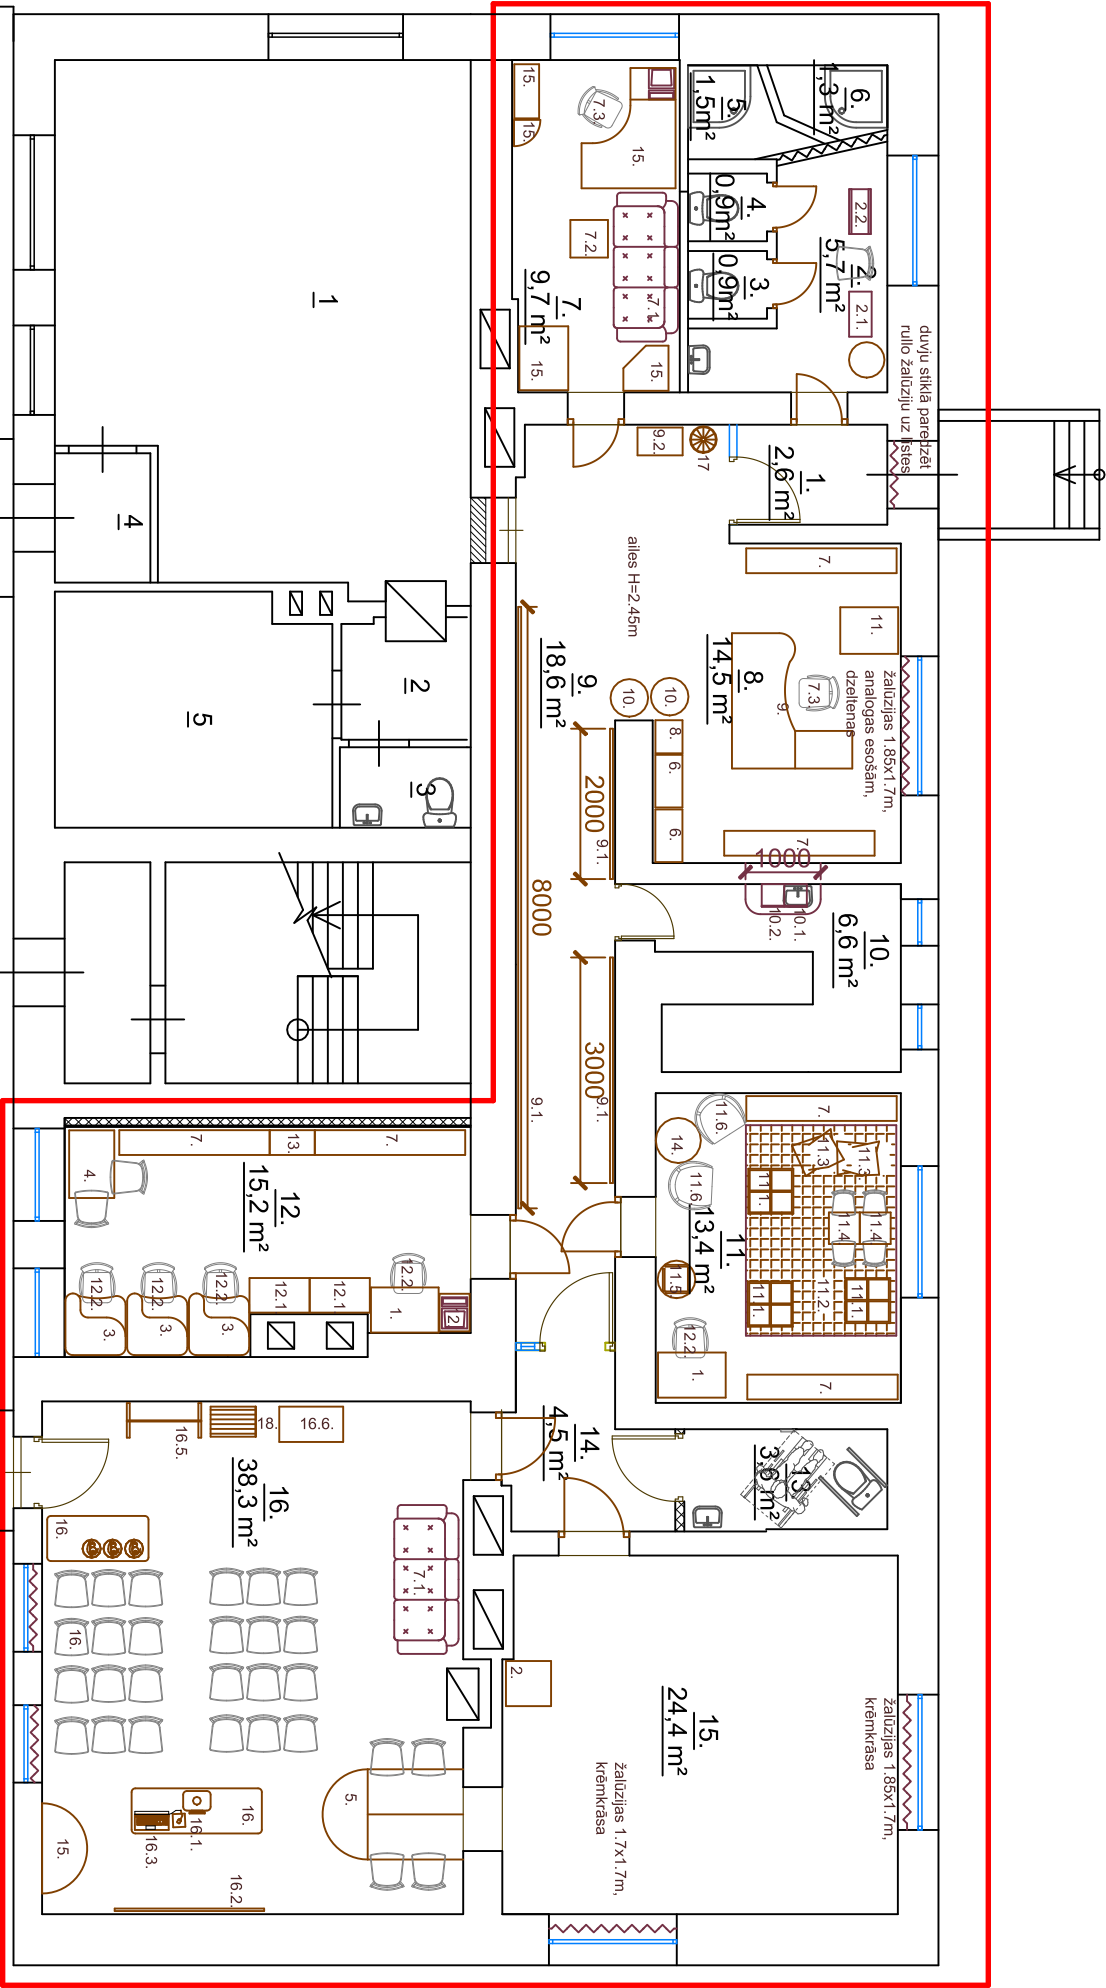


TELPU APRĪKOJUMS- JAUNS


Telpas NR.	NR.	Apraksts	Skaitis	Attēls
2.	2.1.	SKAPIS uzkošanas inventāram ~300x600x1800mm. Slēdzams.	1	-
	2.2.	Bērmu pārtinamais galds- Salokāms http://ausstiebaby.com.au/shop/index.php?main_page=product_info&products_id=589	1	
7.	7.1.	Dīvāns apmeklētājiem Jaga Melns, ēko āda, l=1810mm https://www.mebeles.lv/mikstas-mebeles/divani/divans-quala-m159.html	2	
	7.2.	Žurnālgalds IKEA TINGBY 500X500 brūns	1	
	7.3	Biroja krēsls- ādas imitācija	2	-
9.	9.1.	Ekspozīcijas stieņi, l=13,0m	1	-
	9.2.	Lastlājs- lastlājam plaukts 600x374 http://m.lv/rojam/biroja-skapij/dokumentu-plaukts-P4-60XL	1	-
10.	10.1.	Darba virsma ar esošu virtuves izliektu virsmas izmērī 1000x400mm	1	-
	10.2.	Virtuves skapītis,brūns, divviru durvis izmērī 300x600mm	1	-
11.	11.1.	Grāmatu plaukti uz rītiņiem bērnu grāmatām 600x600mm Krāsa: zaļš ar oranžu, attālis- zivs	3	
	11.2.	Paklājs Maladīves, zaļš 2000x3000mm,www.xnet.lv	1	
	11.3.	Sēžammaiss Qubo Modo Pillow 100 www.bearbags.lv	2	
	11.4.	Galds ar 2 krēsliem bērniem IKEA Mammut Tega baby zaļš/oranžš	2	
	11.5.	Grāmatu un brošūru stends A4 rotējošs, www.alprodukti.lv	1	-
	11.6.	Krēsls lastlājiem IKEA Locksta oranžš .http://mebeulitigus.lv/mebeles/locksta-krēsli-ozanzs	2	
12.	12.1.	Žurnālu plaukts 15 žurnāliem http://m.lv/bibliotekam/zurnalu-plaukts-ZP5-80	2	
	12.2.	Krēslī datoriem, ar roku baistiem un grīdas paliktniem zem krēsliem un	5	-
16.	16.1.	Pārnēsājams projektors Epson minimālā izšķirtspēja 6000x800	1	-
	16.2.	Projekcijas ekrāns ar stātvī	1	-
	16.3.	Ekrāna izmērs min 145x110cm Portatīvais dators15" ar HDMI un D-SUB ieejām projektora pieslēgšana	1	-
	16.5.	Pakaramais statīvs IKEA MULIG melns, www.lietasmajai.lv	1	
	16.6.	Radītis Salacgrīvas novadā produktu vitrīna ar stikla durvīm, slēdzama 850x470x1900, http://m.lv/estadem/skolam/vitrina	1	
		Pārveidājamie ratiņi grāmatām https://www.alprodukti.lv/biroja-mebeles/ratin-birojam /biroja-ratin/463469-19455027_wf?productid=19454996	1	
		Bērnu stailguļis	1	




TELPU EKSPLIKĀCIJA

Nr.	Nosaukums	Platība m²
1	Vēlveris	2,6
2	Priekšteļpa	5,7
3	Tualete	0,9
4	Tualete	0,9
5	Duša	1,5
6	Duša	1,3
7	Kabineis	9,7
8	Telpa	14,5
9	Gaitenis	18,6
10	Palīgteļpa	6,6
11	Telpa	13,4
12	Telpa	15,2
13	Tualete	3,6
14	Gaitenis	4,5
15	Telpa	24,4
16	Auditorija	38,3
Kopā:		161,7


TELPU APRĪKOJUMS- ESOŠAS MĒBELES

1. 

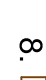
900x600 - 2gab.

2. 

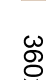
600x600 - serveris

3. 

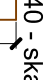
800x820 - 3gab.

4. 

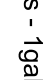
900x600 - 1gab.

5. 

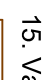
1270

6. 

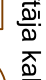
360x700 - skapis - 2gab.

7. 

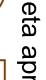
330x2000 - skapis - 6 gab.

8. 


360x440 - skapis - 1gab.

9. 


840

10. 


1800

11. 


stends - 2gab.

12. 

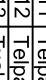
Printergalds - 40x50

13. 


330x600 - plaukts - 1gab.

14. 


gaids - 1gab.

15. 

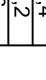
Vadītāja kabineta aprīkojums

16. 

Zinību centra aprīkojums

17. 

Virsdreļu pakaramais

18. 

Informācijas stends
- III paredzēt iauņu pamatni
http://www.eamom.at/shoot/Cabineis/Kocera-hase-cabineis-
CB-811-4for-TASKaile-25516-pu4d09116-AT-WF5-en_EU-EUR.html
- STĀVA FUNKCIONĀLAIS PLĀNS
- | | | |
|---|----------------------|----------------------|
| Arīva reģistrācijas Nr.: | | |
| Uzvaids | Paraksts | Datums |
| Būvprojekta vadītāja, būvprojekta daļas vadītājs | | |
| S. RAKE | | |
| Izstrādāja: | | |
| L. TREIJA | | |
| K.Lindermanis | | |
| PASŪTĪTĀJS: | PASŪTĪTĀJS: | Pasūtījums: |
| Salacgrīvas novada dome | Regl.Nr.900000059796 | 2017-08-24 |
| BŪVOBJEKTS: | TŪLAS BIBLOTĒKA | apli.karte |
| Liedaga iela 11-1, Tūja | | Lapa/ Lapu sk.: AR-2 |
| | | Mērogs: 1:100 |
| STĀVA FUNKCIONĀLAIS PLĀNS | | |
| Būvkom.Nr. 12779, Regl.Nr. 40103883325
Masīvas ielā 427, Rīga, LV-1050
tel. 66065911, www.procel.lv | | |
-