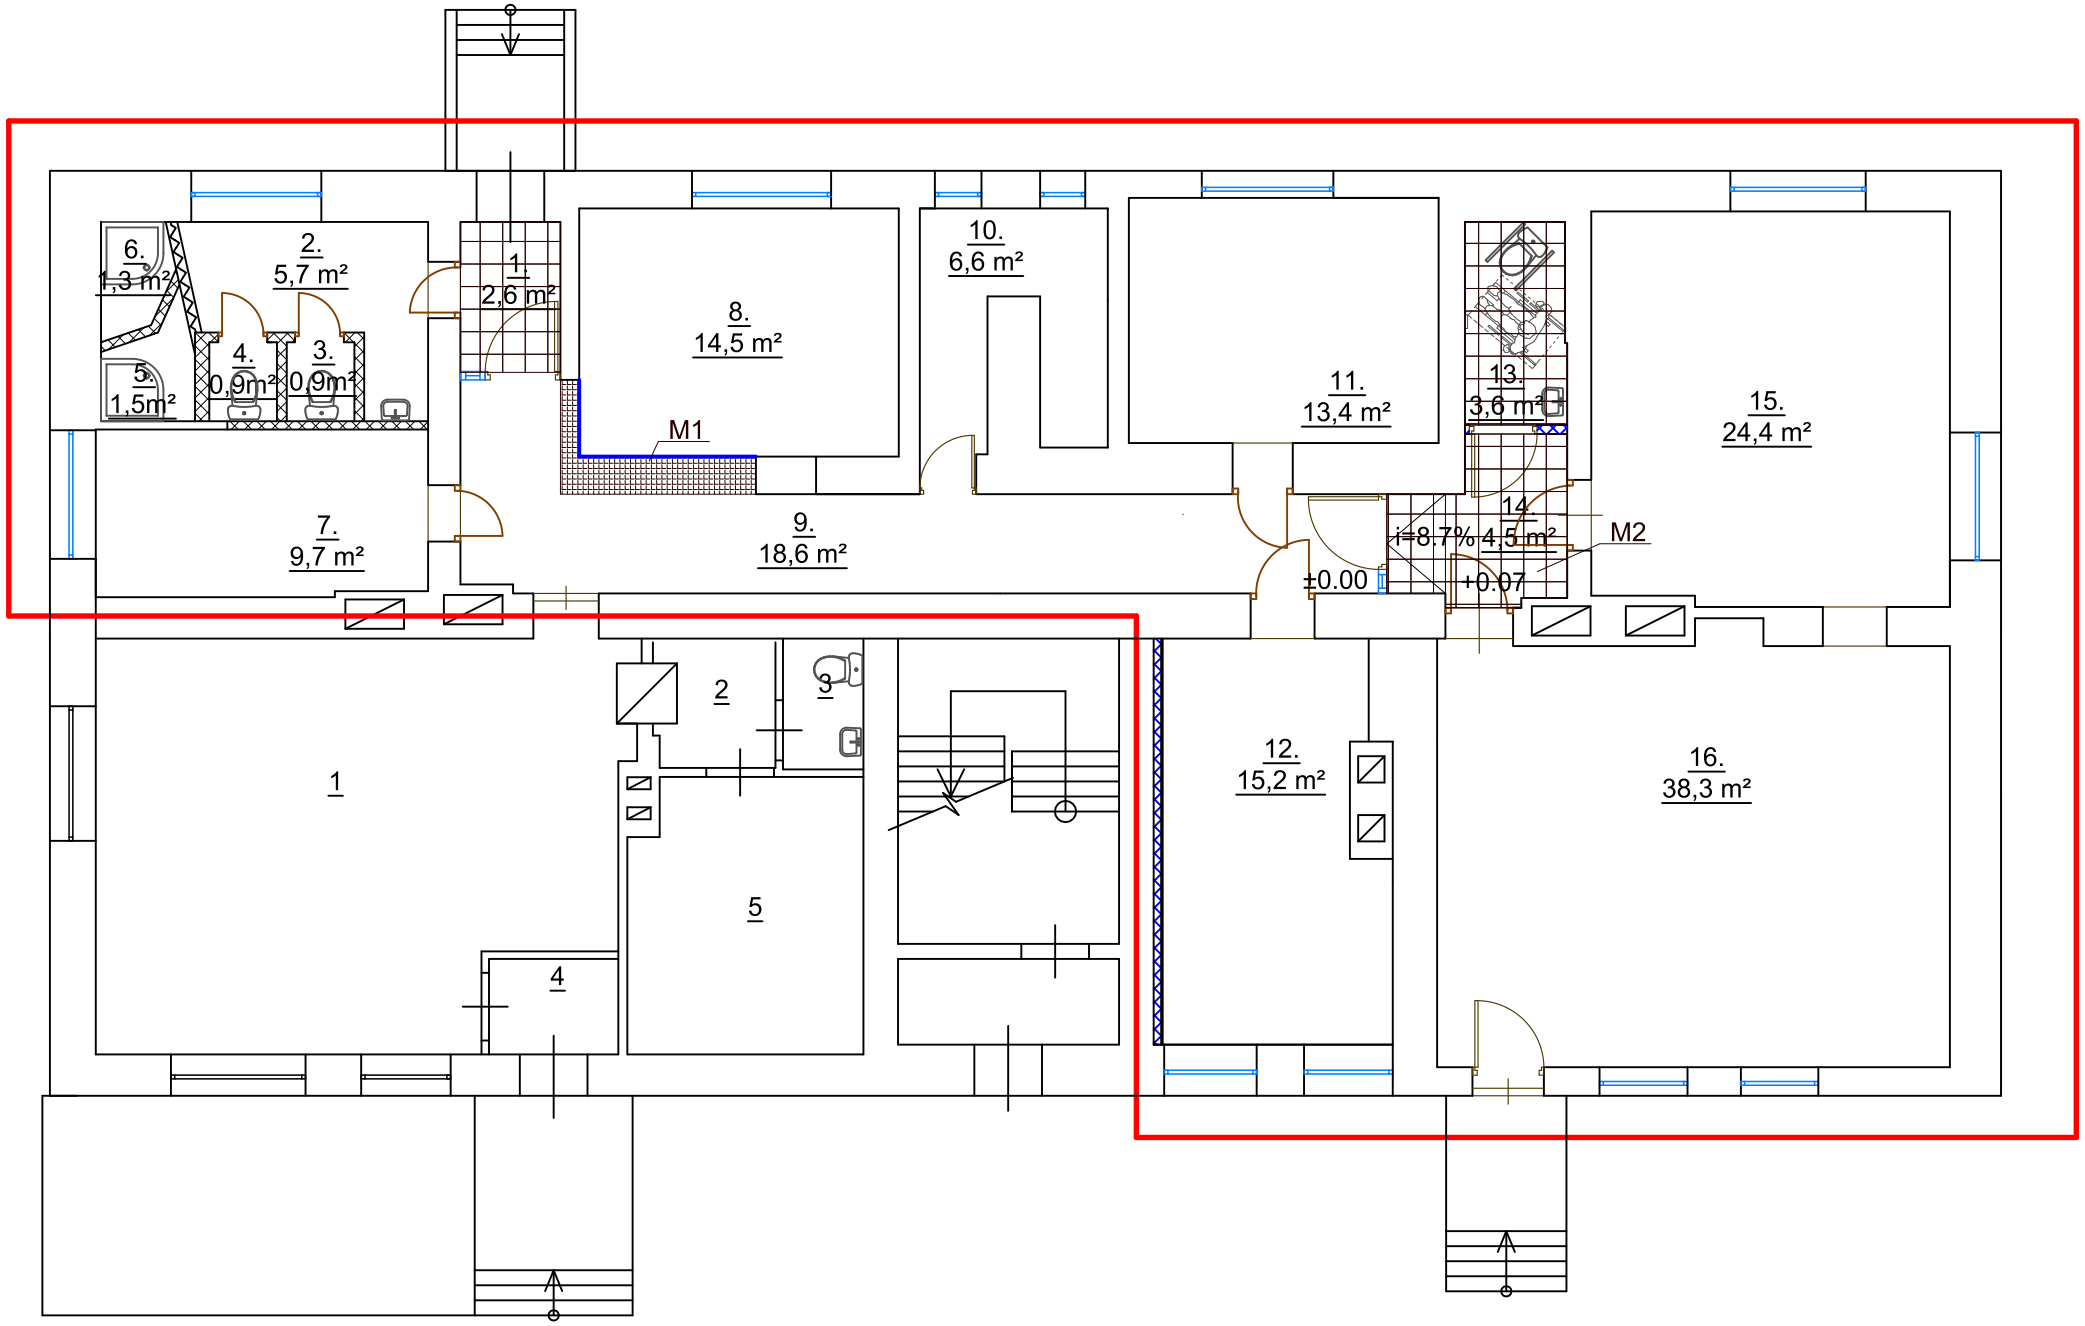

GRĪDAS SEGUMU SPECIFIKĀCIJA

Apz.	Nosaukums	Apjoms
	Akmens masas grīdas flīzes 30x30cm, tumši brūna	10.7 m²
	Akmens masas flīžu kājlīste h=10cm, tumši brūna	23.0 t.m.
	Koka imitācijas flīzes ROYALWOOD Beige 18.5x59.8 cm , www.akvapluss.lv	1.5 m²
	Alumīnija līste, l=3,5m	3,5 t.m.

GRĪDAS SEGUMS ZEM DEMONTĒTĀS SIENAS- M1
1:50

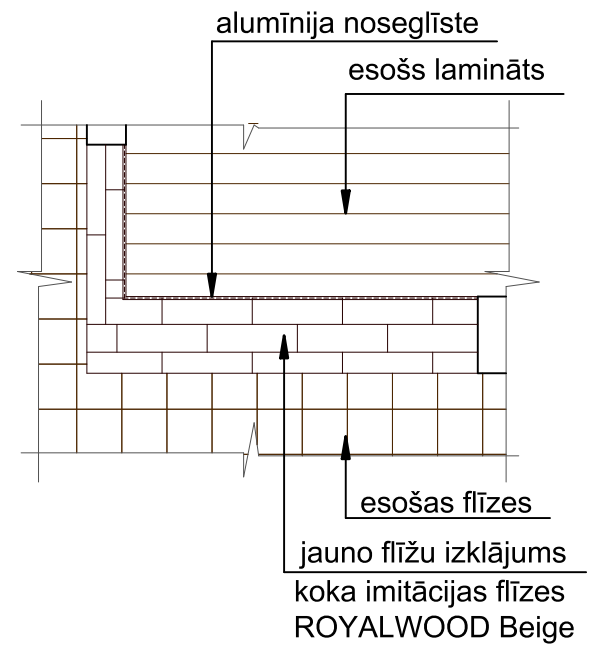

GRĪDAS SEGUMS - M2
1:50

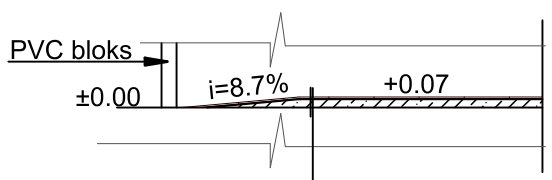

flīze	10
flīžu līme	5
stiegrots betons C30/37 stiegras 100x100x6	55

Arhīva reģistrācijas Nr.:		
Uzvārds	Paraksts	Datums
Būvprojekta vadītāja, būvprojekta daļas vadītājs:		
S. RAKE		
Izstrādāja:		
L.TREIJA		
K.Lindermanis		

PASŪTĪTĀJS:
Salacgrīvas novada dome
Reģ.Nr.90000059796

BŪVOBJEKTS:
TŪJAS BIBLIOTĒKA
Liedaga iela 11-1, Tūja

GRĪDAS SEGUMU PLĀNS

Pasūtījums:	2017-08-24
Stadija:	apl.karte
Lapa/ Lapu sk.:	AR-3
Mērogs:	1:100

PROCEL PRO
Būvkom.Nr. 12779, Reģ.Nr. 40103888325
Maskavas iela 42-7, Rīga, LV-1050
tel. 66065911, www.procel.lv