
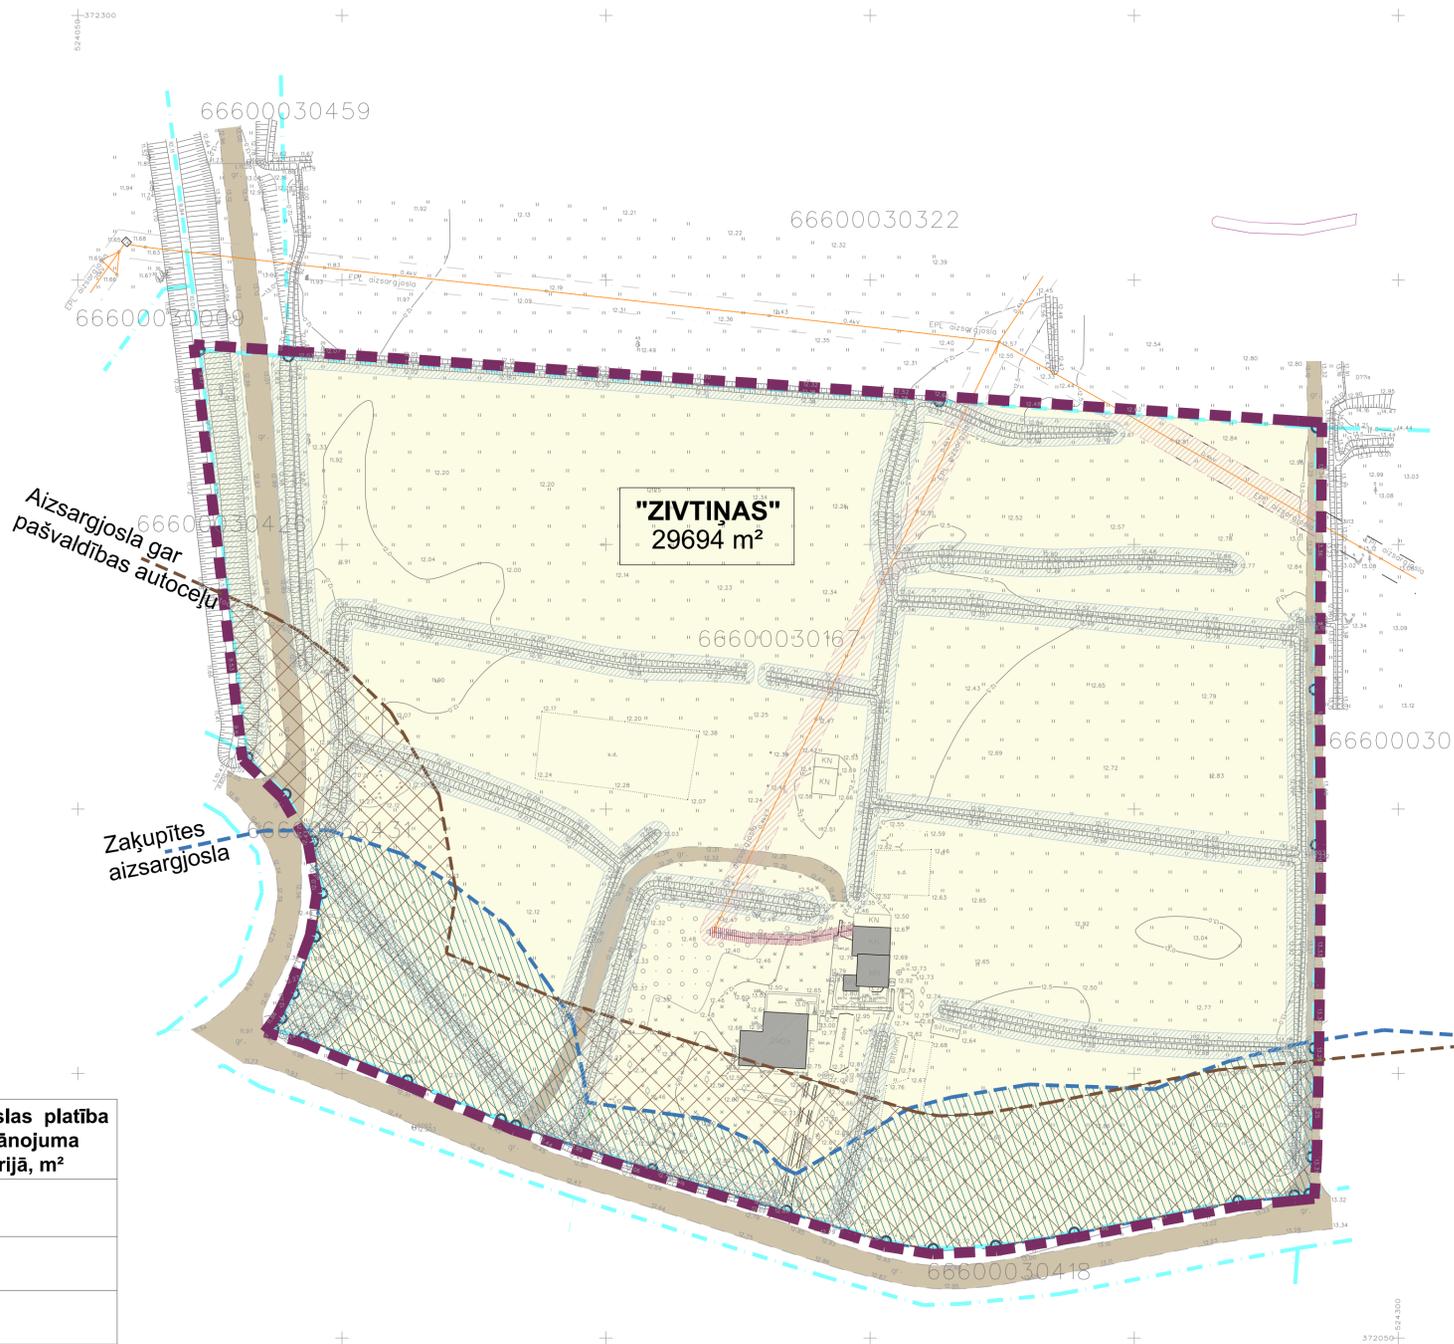


**Detālplānojuma teritorijas
novietojuma shēma ciema "Tūja" teritorijā**

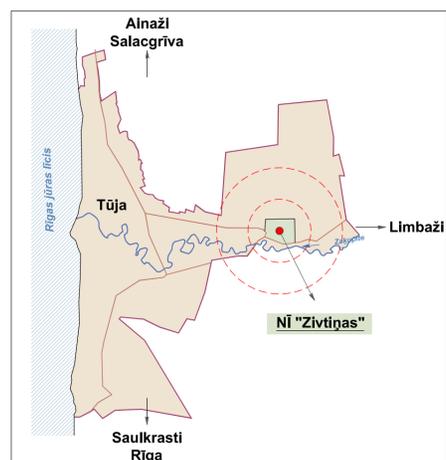

APZĪMĒJUMI

- Detālplānojuma teritorijas robeža
- Esošās zemes vienību robežas ar robežpunktiem
- Zemes vienību kadastra apzīmējumi
- Esoša apbūve
- Gaisvadu elektrolinija (0,4 kV)
- Elektrības kabelis
- Esošie ceļi, piebrauktuves
- Ūdeņu teritorija - Ludzas upe
- Ziemeļvidzemes biosfēras rezervāta neitrālās zonas un Rīgas jūras līča ierobežotas saimnieciskās darbības joslas teritorija
- Aizsargjosla gar gaisvadu elektroliniju
- Aizsargjosla gar elektrības kabeli
- Aizsargjoslas teritorija gar Zaķupīti
- Aizsargjoslas teritorija gar pašvaldības autoceļu
- Eksploatācijas aizsargjosla gar atklātiem grāvjiem

Aizsargjoslas	Aizsargjoslas platība detālplānojuma teritorijā, m ²
Ziemeļvidzemes biosfēras rezervāta neitrālās zonas teritorija, (apgrūtinājuma klasifikācijas kods - 130303)	29694 m ²
Rīgas jūras līča ierobežotas saimnieciskās darbības joslas teritorija, (apgrūtinājuma klasifikācijas kods - 110103)	29694 m ²
Aizsargjoslas teritorija gar pašvaldības autoceļu teritorijā, (apgrūtinājuma klasifikācijas kods - 12030304)	6467 m ²
Aizsargjoslas teritorija ap elektrisko tīklu gaisvadu līniju ar nominālo spriegumu 0,4 kV, (apgrūtinājuma klasifikācijas kods - 12050601)	771 m ²
Virszemes ūdensobjekta (Zaķupītes) aizsargjoslas teritorija, (apgrūtinājuma klasifikācijas kods - 11020105)	4829 m ²
Aizsargjoslas teritorija gar elektrisko tīklu kabelu līniju, (apgrūtinājuma klasifikācijas kods - 120502)	55 m ²
Aizsargjoslas teritorija gar atklātiem grāvjiem, (apgrūtinājuma klasifikācijas kods - 120104)	6142 m ²

Zemes lietošanas veidi

- Lauksaimniecībā izmantojamā zeme
- Zeme zem ūdeņiem (grāvji)
- Zeme zem ceļiem
- Zeme zem ēkām un pagalmiem

PIEZĪMES:

1. Plāns izstrādāts digitālā veidā koordinātu sistēmā LKS 92, pamatojoties uz zemes gabala (kadastra Nr. 6660 003 0167) topogrāfisko plānu, kas izstrādāts 2009.gada jūlijā (SIA "Limbažu mērniecības birojs");
2. Saskaņā ar Liepupes pagasta teritorijas plānojumu un Apbūves noteikumiem, zemes gabala atļautā izmantošana noteikta *Savrupmāju (ģimenes māju) apbūves teritorija ar nepieciešamību pēc papildus izpētes (DzS-X)*;
3. Platības aprēķinātas, izmantojot mēroga koeficientu - 0.999607.