


GRIEZUMS PA CAURTEKAS ASI

Būves Nr.1-83

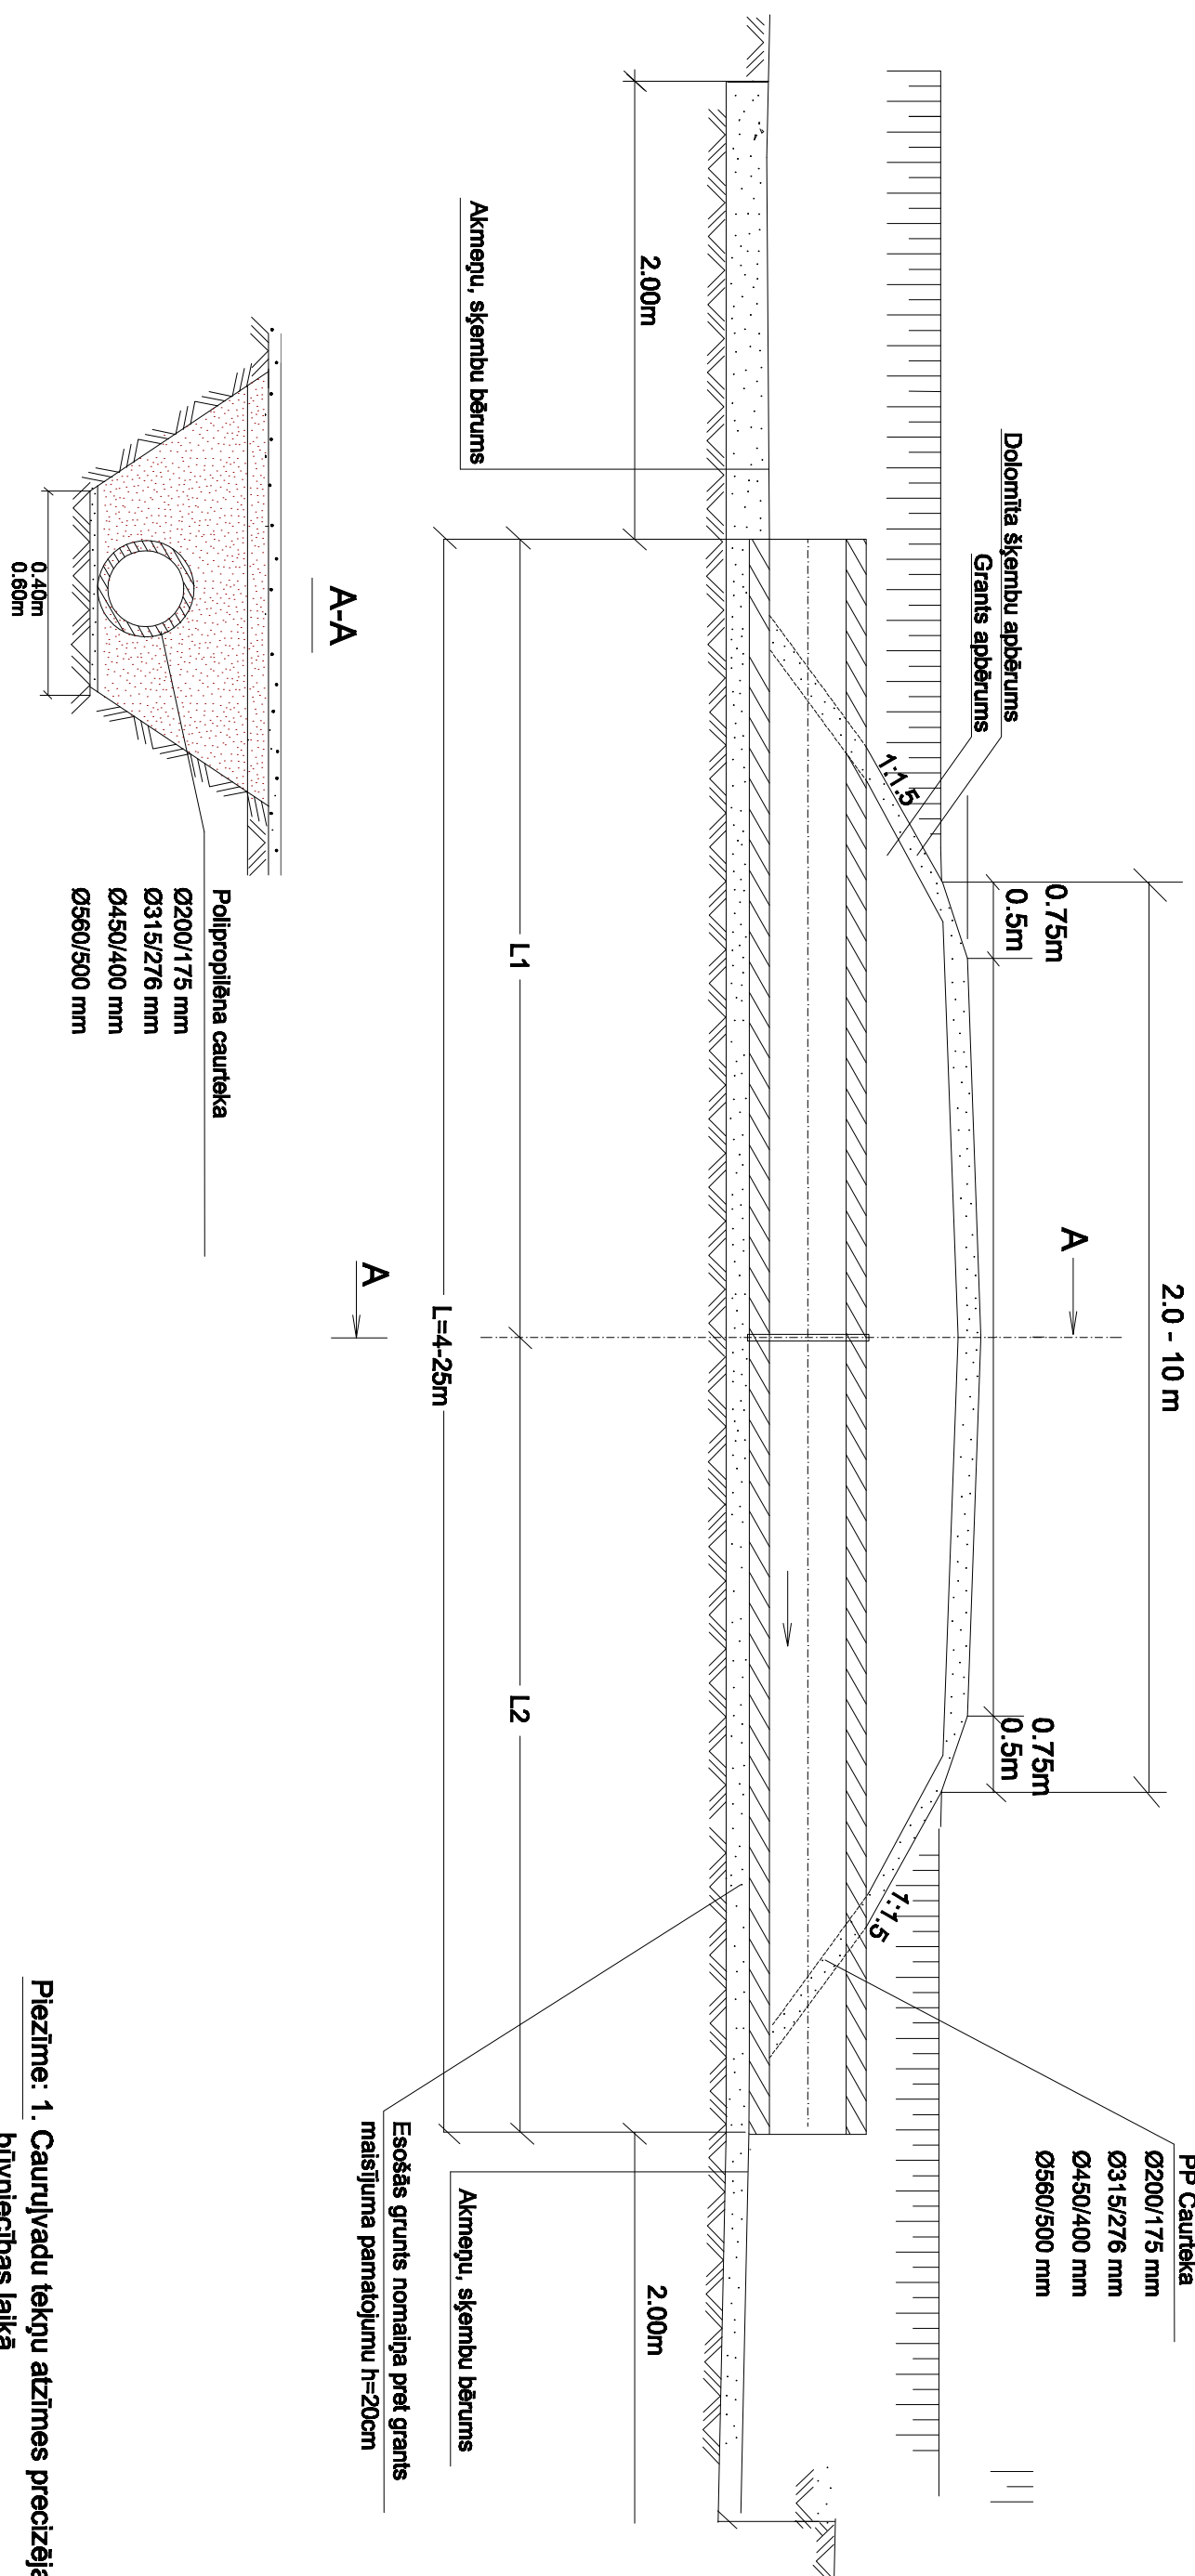

Piezīme: 1. Cauruļvadu tekņu atzīmes precizējamas būvniecības laikā

CAURTEKU SPECIFIKĀCIJA

CAURĒKAS Nr.	PIKĒL (sākuma-beigū)	DIAMĒTRS, mm	CAURĒKAS GARUMS, m
1	0/32-0/36	0315	4,50
2	0/55-0/59	0315	4,50
3	0/65-0/70	0315	5,00
4	0/83-0/87	0315	4,00
5	0/93-1/01	0315	8,50
6	1/16-1/20	0315	4,00
7	1/38-1/46	0360	8,50
8	1/81-1/86	0450	5,50
9	2/24-2/28	0450	4,00
10	2/35-2/41	0360	6,00
11	2/68-2/77	0360	8,50
12	2/85-2/91	0450	6,00
13	3/02-3/06		
14	2/20-2/28	0360	7,50
15	0/06-0/10	0315	4,50
16	0/37-0/44	0315	6,50
17	0/63-0/73	0315	10,00
18	0/16-0/47	0200	5,00
19	0/42-0/47	0200	7,00
20	0/07-0/17	0315	9,50
21	0/47-0/53	0315	6,80
22	0/72-0/78	0315	5,50
23	1/10-1/15	0315	4,50
24	1/34-1/39	0315	4,50
25	0/29-0/40	0200	11,00
26	0/57-0/61	0200	3,50
27	1/09-1/14	0315	5,00
28	6/89-6/96	0360	7,00
29	1/17-1/24	0450	6,50
30	0/08-0/16	0315	8,00
31	0/24-0/29	0315	4,50
32	0/69-0/75	0315	6,50
33	0/00-0/05	0200	4,50
34	0/22-0/28	0200	6,00
35	0/46-0/54	0200	8,00
36	0/92-0/98	0315	6,00

CAURTEKU SPECIFIKĀCIJA

CAURTEKAS Nr.	PIKET (sakiu-m-beigu)	CAURTEKAS DIAMETRS, mm	GAURUMS GAURUMS, m
37	1/06-1/11	Ø315	5,00
38	1/47-1/53	Ø315	6,00
39	1/71-1/77	Ø315	6,00
40	1/95-2/02	Ø450	6,50
41	2/28-2/34	Ø450	6,00
42	2/86-2/95	Ø450	9,00
43	3/22-3/28	Ø450	6,00
44	3/65-3/72	Ø450	6,50
45	0/37-0/60	Ø450	6,00
46	1/06-1/12	Ø450	7,00
47	1/71-1/78	Ø450	7,00
48	2/13-2/16	Ø450	8,00
49	3/28-3/42	Ø450	5,00
50	3/39-3/42	Ø450	5,00
51	3/61-3/66	Ø450	5,00
52	4/07-4/12	Ø450	5,00
53	4/48-4/53	Ø450	5,00
54	0/19-0/29	Ø450	9,50
55	0/50-0/56	Ø450	6,00
56	0/68-0/76	Ø450	8,00
57	1/08-1/14	Ø450	6,00
58	1/42-1/49	Ø450	7,00
59	1/76-1/84	Ø450	8,00
60	2/05-2/15	Ø450	10,50
61	0/00-0/06	Ø450	6,00
62	0/22-0/49	Ø450	27,6
63	0/67-0/74	Ø450	7,00
64	1/18-1/21	Ø450	2,30
65	1/121-1/29	Ø560	8,00
66	0/62-0/68	Ø315	4,00
67	0/32-0/38	Ø315	6,00
68	0/18-0/24	Ø315	6,00
69	0/31-0/38	Ø315	7,00
70	0/49-0/55	Ø315	6,00
71	0/74-0/80	Ø315	5,50
72	0/91-0/97	Ø315	6,00
73	1/26-1/33	Ø315	6,50
74	0/13-0/17	Ø315	4,00
75	0/24-0/33	Ø315	8,70

CAURTEKU SPECIFIKĀCIJA

[illegible]

PASŪTĪTĀJS:

Rīga, Jelgavas iela 90
Tālrunis: +371 7500180
E-pasts: +371 7500181

OBJEKTS:
Sīču projekts "Lietus ūdens savākšanas un novadīšanas sistēma
Salacgrīvā, Il.kārta"

Salacgrīvas novada dome

Amats	Uzvārds	Paraksts	Datums	Lapas nosaukums:	1. Izdevums Nr. 0043, 11/07/25 07
-------	---------	----------	--------	------------------	-----------------------------------

Cautekas standartsinājums	
6. Emļhoms	10.2012
7. Kaurahēns	10.2013
8. Pjorķerjā	
9. Pjorķerjā	

[illegible]