


1. STĀVA PLĀNS M1:100

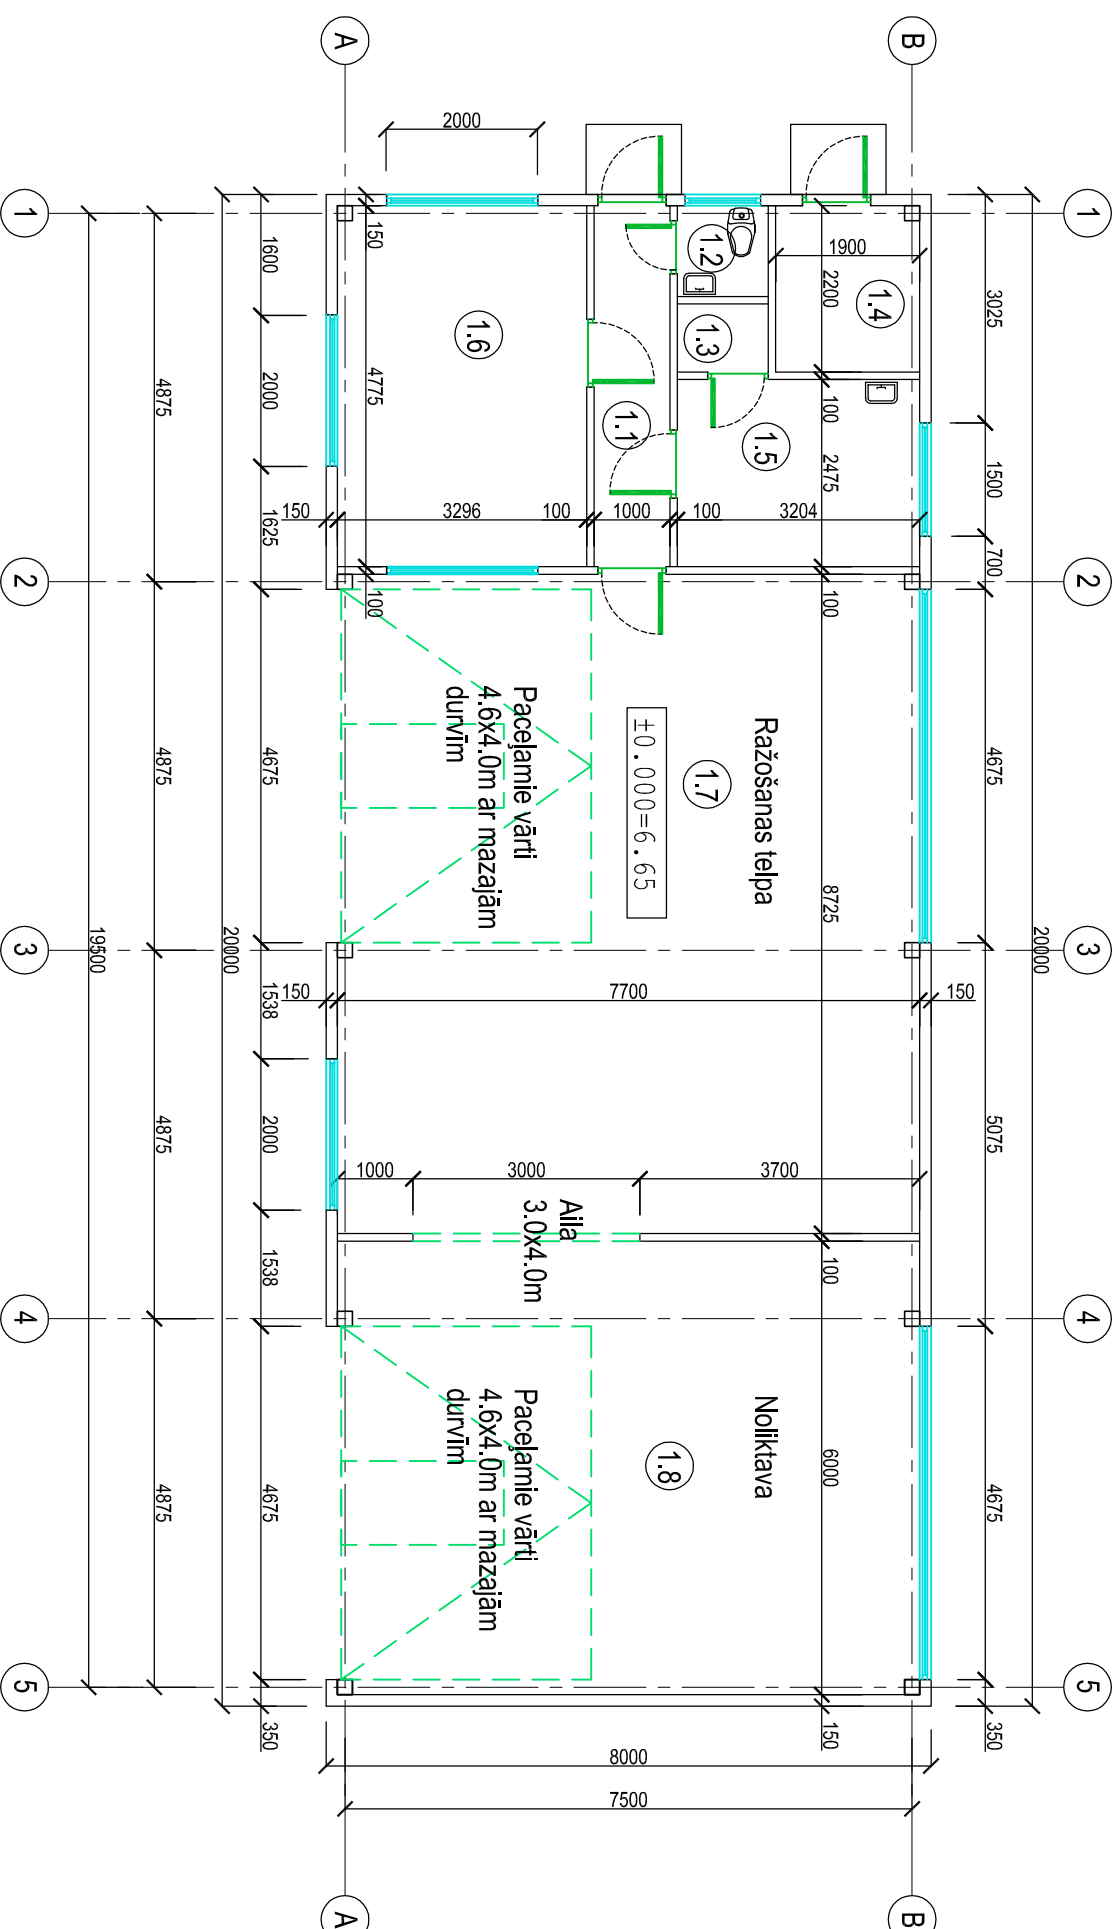

TEĻPU EKSPĻIKĀCIJA

TEĻPAS Nr.	NOSAUKUMS	PLATĪBA (m ²)
1. STĀVS		
1.1	Gaitenis	4.7
1.2	Tualete	1.4
1.3	Duša	1.0
1.4	Kafija telpa	4.1
1.5	Personāļa telpa	7.9
1.6	Birojs	15.6
1.7	Razošanas telpa	67.1
1.8	Noiktava	46.2
Kopā		148.0

PIEZĪMES:

1. Vsi izmēri doti milimetros, augstumu atzīmes metros

APZĪMĒJUMI:

Sendvič paneļu sienas 150 un 100mm

		Pasūtītājs: Sia "SB Fiber" Reģ.Nr. 40203113265		PAS.ŠIFRS 2018	
SIA "Būvdarbs" ģenerātes iela 2./1. korp., Rīga, tālrunis: +371 67315066, fakss: +371 67315745		Objekt: Silīka šķiedras izstrādājumu ražotne		STADIJA MBP	
BŪVPROJ.VAD.	N.PAVĀRS	01.02.2018.	Zīmējums: 1. STĀVA PLĀNS	Mērogs: 1:100	
BŪVPROJ.AR	N.PAVĀRS	01.02.2018.			
DAĻAS VAD.ARĢ.					
IZSTRĀDĀJA	V.ZVAIGZNE	01.02.2018.	AR-2-1		