



FASĀDE ASĪS 5-1 M1:100

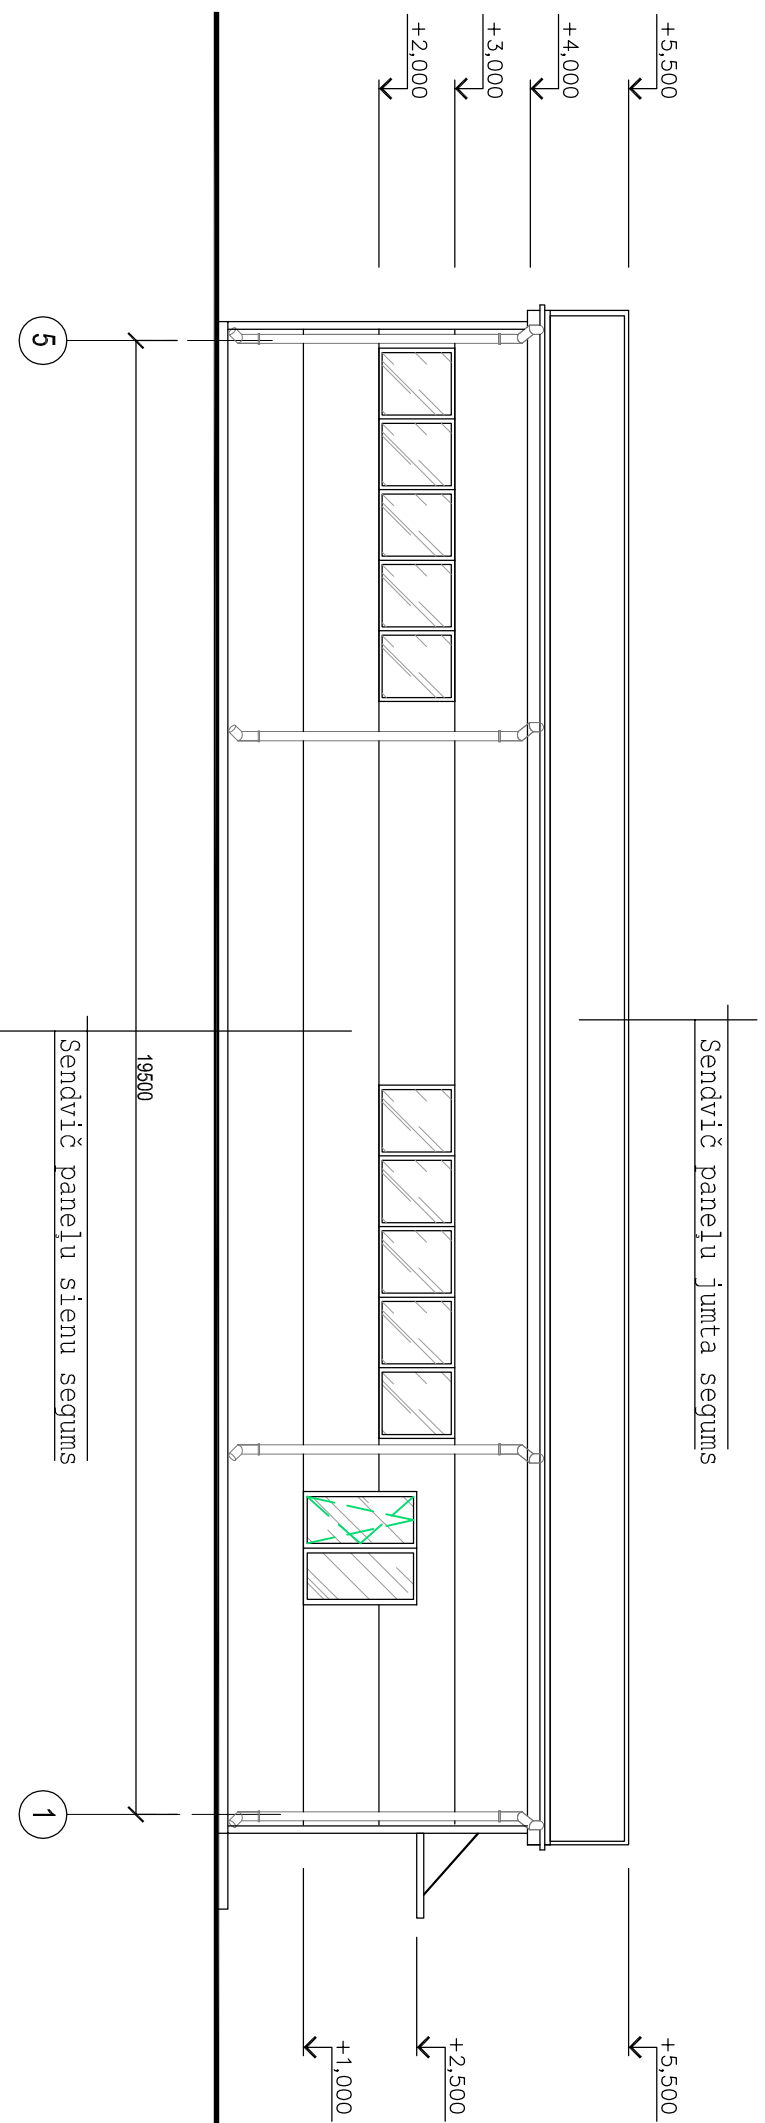

FASĀDE ASĪS 1-5 M1:100

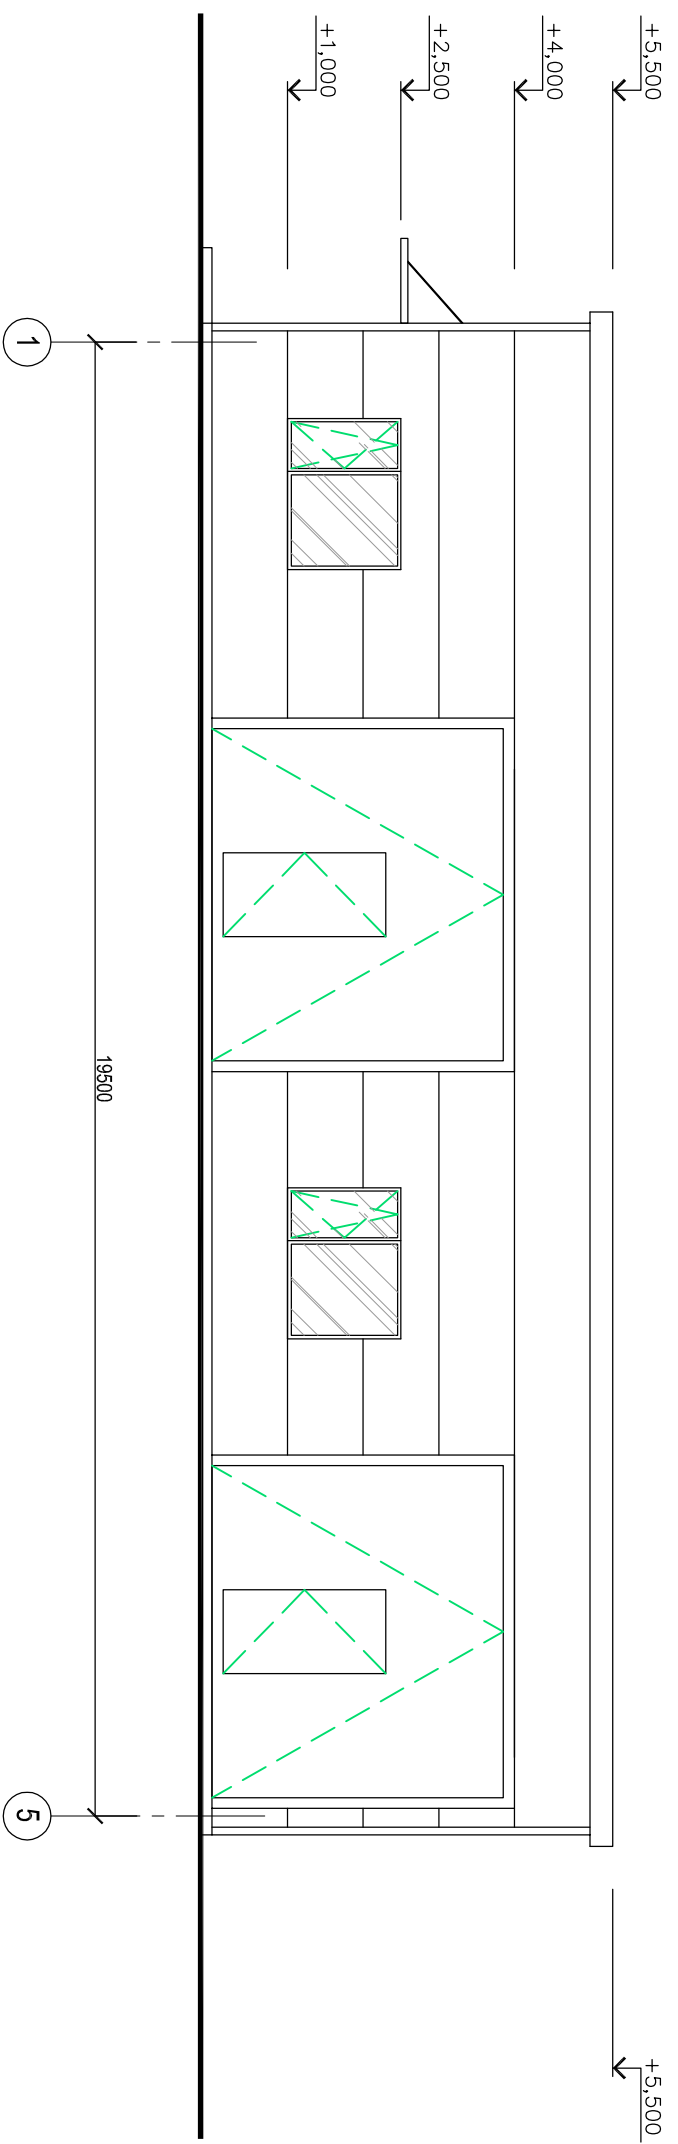

PIEZĪMES:
1. Vsi izmēri doti milimetros, augstumu atzīmes metros

PROJEKTI
Ģeodizains

Sia "Būvdizains", ģeotruces iela 2./1. korp.,
Rīga, tālrunis: +371 67315066, fakss: +371 67315745

BŪVPROJ.VAD.	N.PAVĀRS	01.02.2018.	PASŪTĪTĀJS: Sia "SB Fiber" Reģ.Nr. 40203113265	OBJEKTS: Stikla šķiedras izstrādājumu ražotne	ADRESE: Meža iela 18D, Salacgrīva, Salacgrīvas novads (kad.nr. 6615 006 0172)	ZĪMĒLUMS: FASĀDE ASĪS 5-1, 1-5	MĒROGS: 1:100	PAS.ŠIFRS 2018
BŪVPROJ. AR DAĻAS VAD. ARH.	N.PAVĀRS	01.02.2018.						STADIJA MBP
IZSTRĀDĀJA	V.ZVANGZNE	01.02.2018.						LAPA AR-4-1