


ELEKTROAPGĀDES
PIESLĒGUMA SKICE

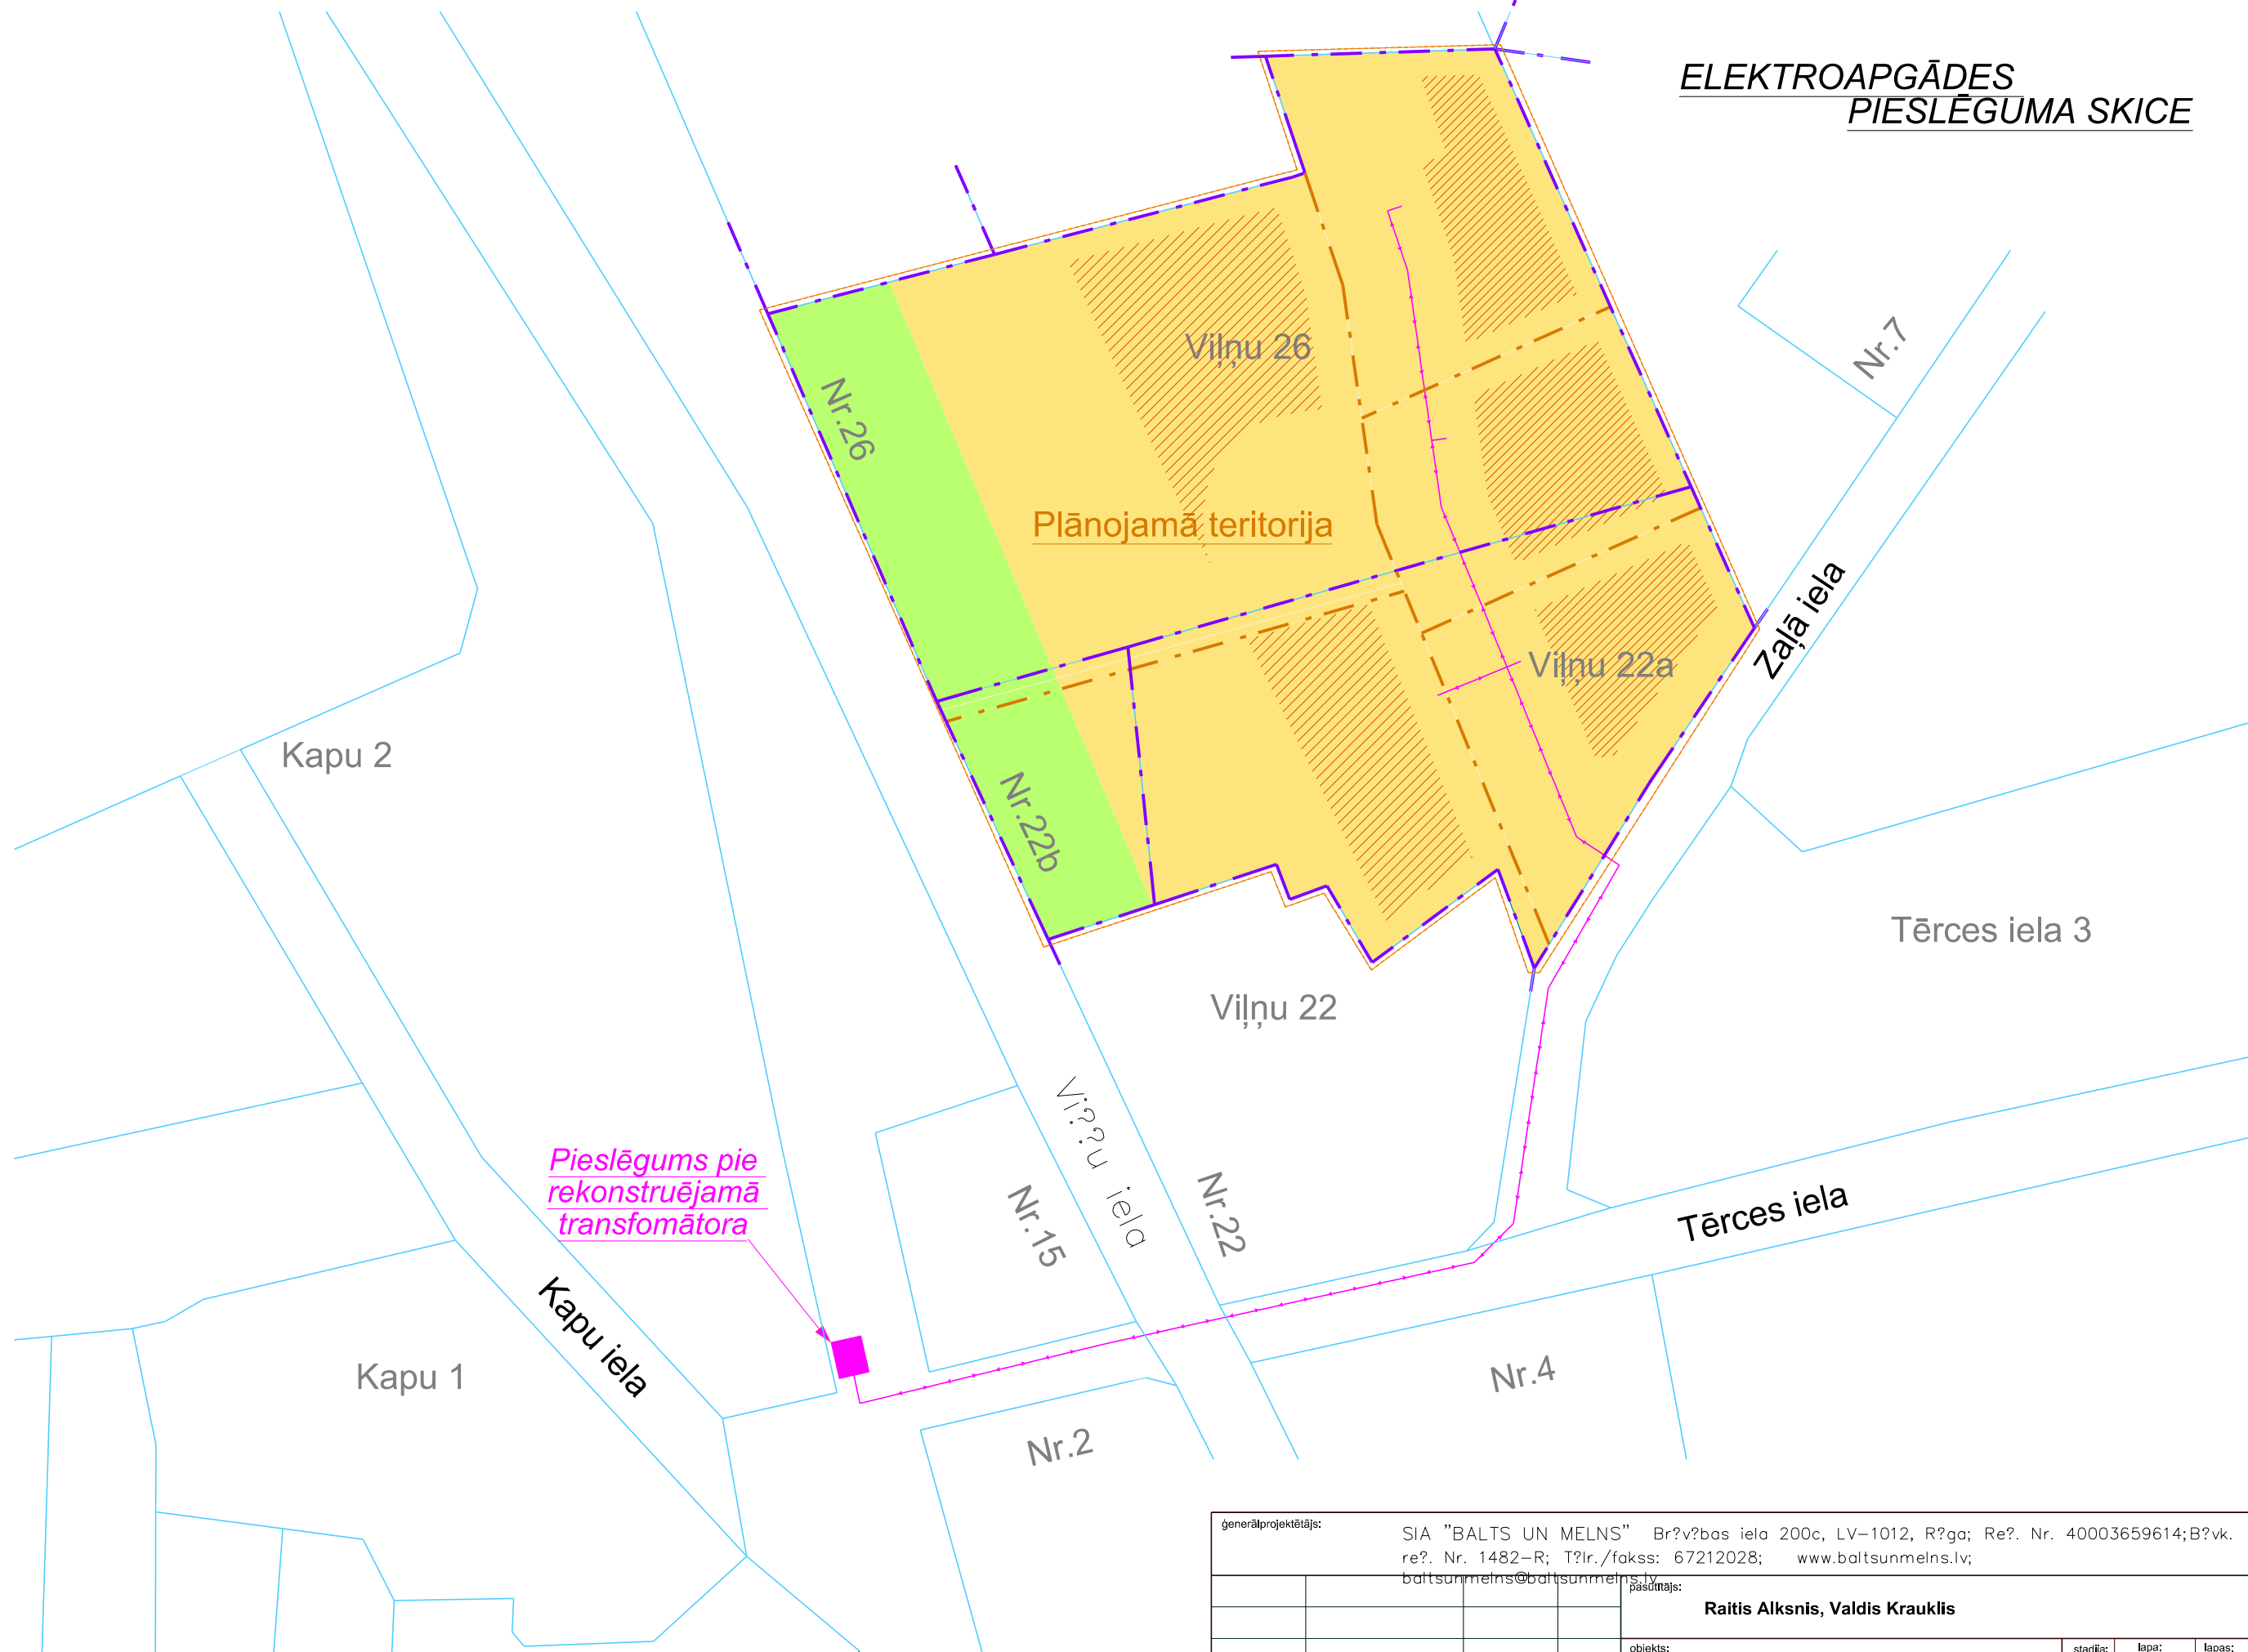

*Pieslēgums pie
rekonstruējamā
transformatora*

generālprojektētājs: SIA "BALTS UN MELNS" Brīvības iela 200c, LV-1012, Rīga; Reģ. Nr. 40003659614; Bvķ. reģ. Nr. 1482-R; Tālrunis/fakss: 67212028; www.baltsunmelns.lv; baltsunmelns@baltsunmelns.lv		arhīva reģ. Nr.:	
pasūtītājs: Raitis Alksnis, Valdis Krauklis		pasūtījuma Nr.: 01/12/08	
detalplāna vad.: M.Alsinš	2009.gada jūlijs	objekts: Detālplānojums Salacgrīvā, Viļņu ielā 26, 22a, 22b	mērogs: -
izstrādāja.: V.Noždrīns	2009.gada jūlijs	stadija: -	lapa: 3
rasējums: ELEKTROAPGĀGES PIESLĒGUMA SKICE		lapa: 4	mērogs: -
faila nosaukums: DETplans_Vilnu_iela.dwg			