






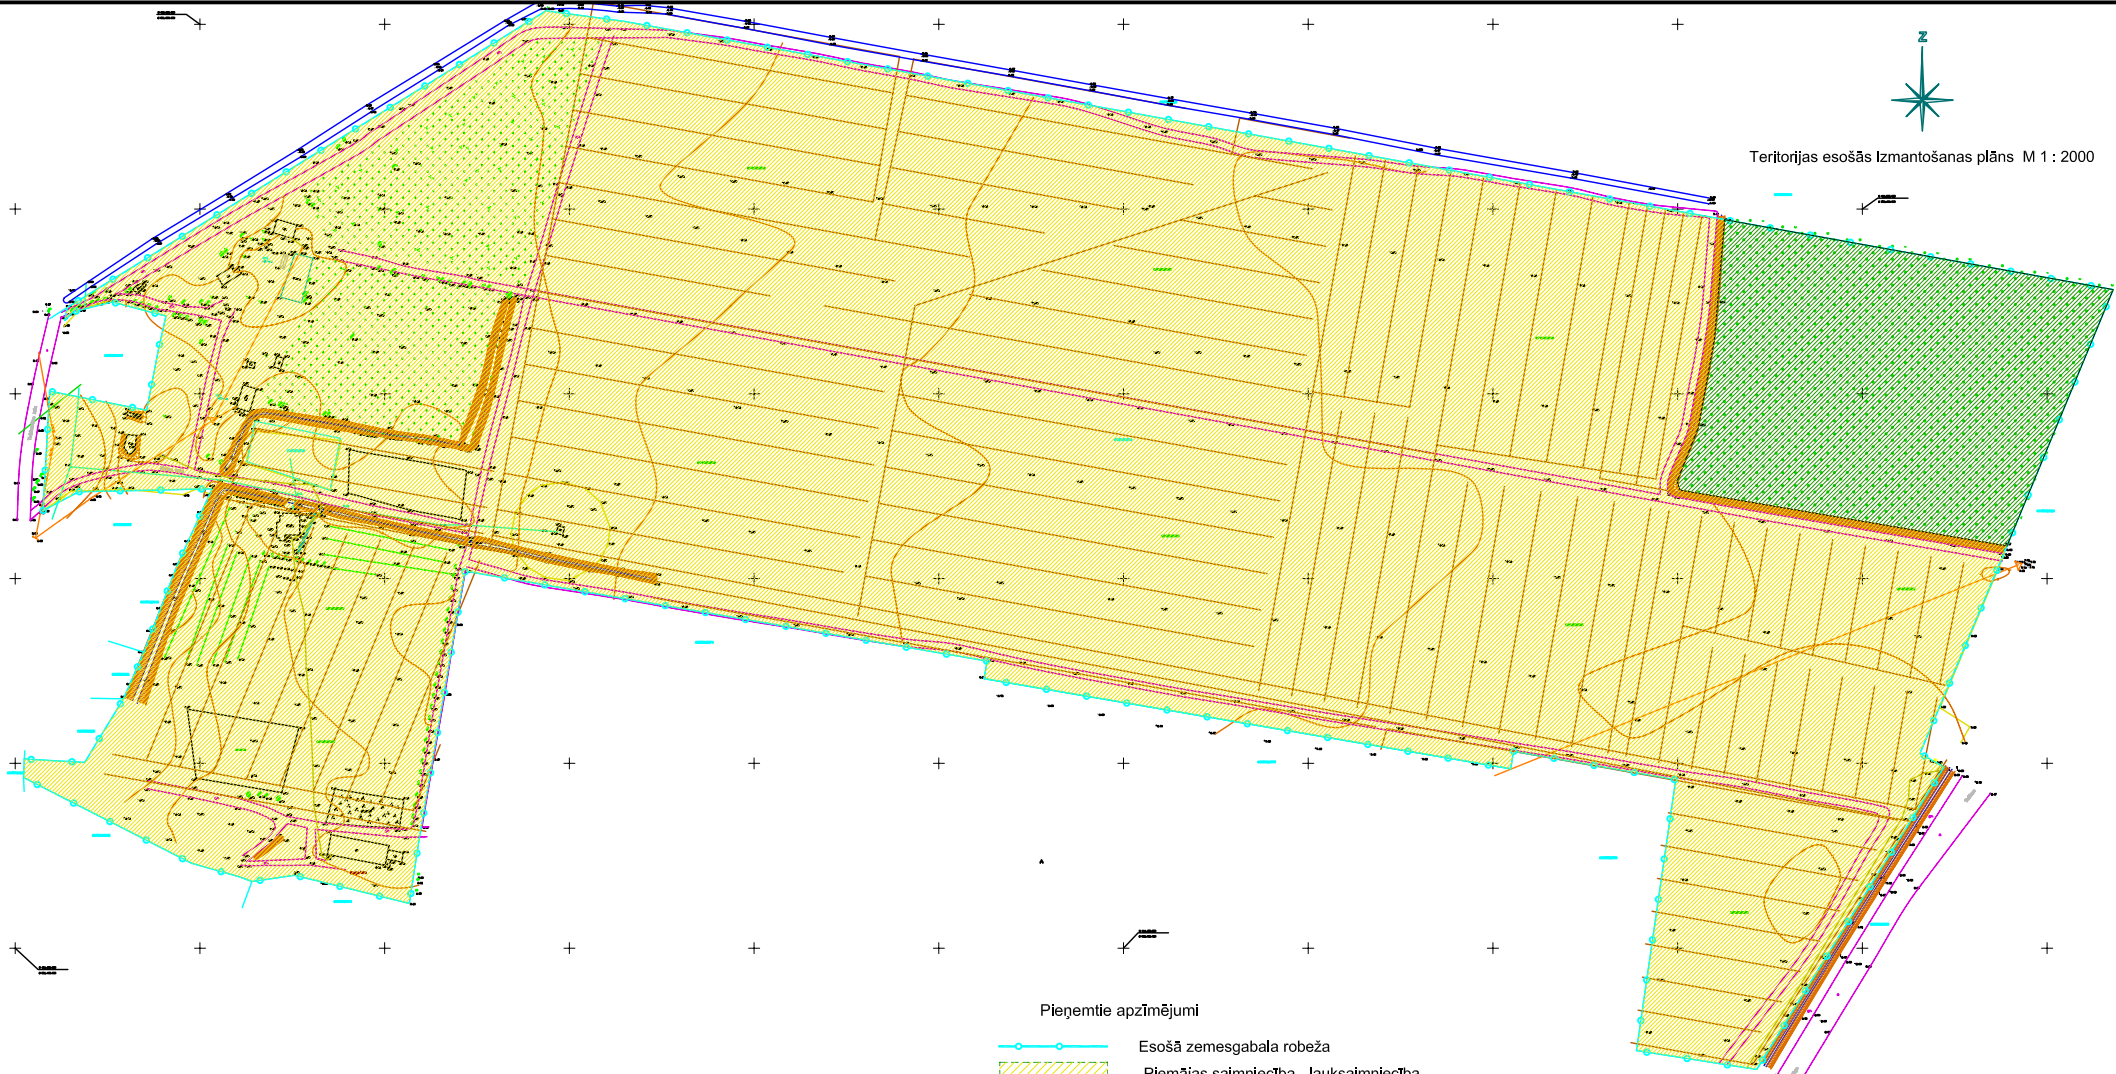


Teritorijas esošās izmantošanas plāns M 1 : 2000



Pieņemtie apzīmējumi

-  Esošā zemesgabala robeža
-  Piemājas saimniecība - lauksaimniecība
-  Mežu zemes

		Pasūtītājs	AIVARS VEIDE		032 - 07 TS			
Direktors	J. Egļiņš		Objekts	Stādīja			Lapa	Lapas
Datorgrafika	O. Jermaks		Detālplānojuma projekts nek. īpašumam "Drelmačī", Alnāžos		3		3	
			Teritorijas esošās izmantošanas plāns M 1 : 2000		 SIA Ekoloģiskais fonds			