


ELEKTROAPGĀDES PIESLĒGUMA SKICE

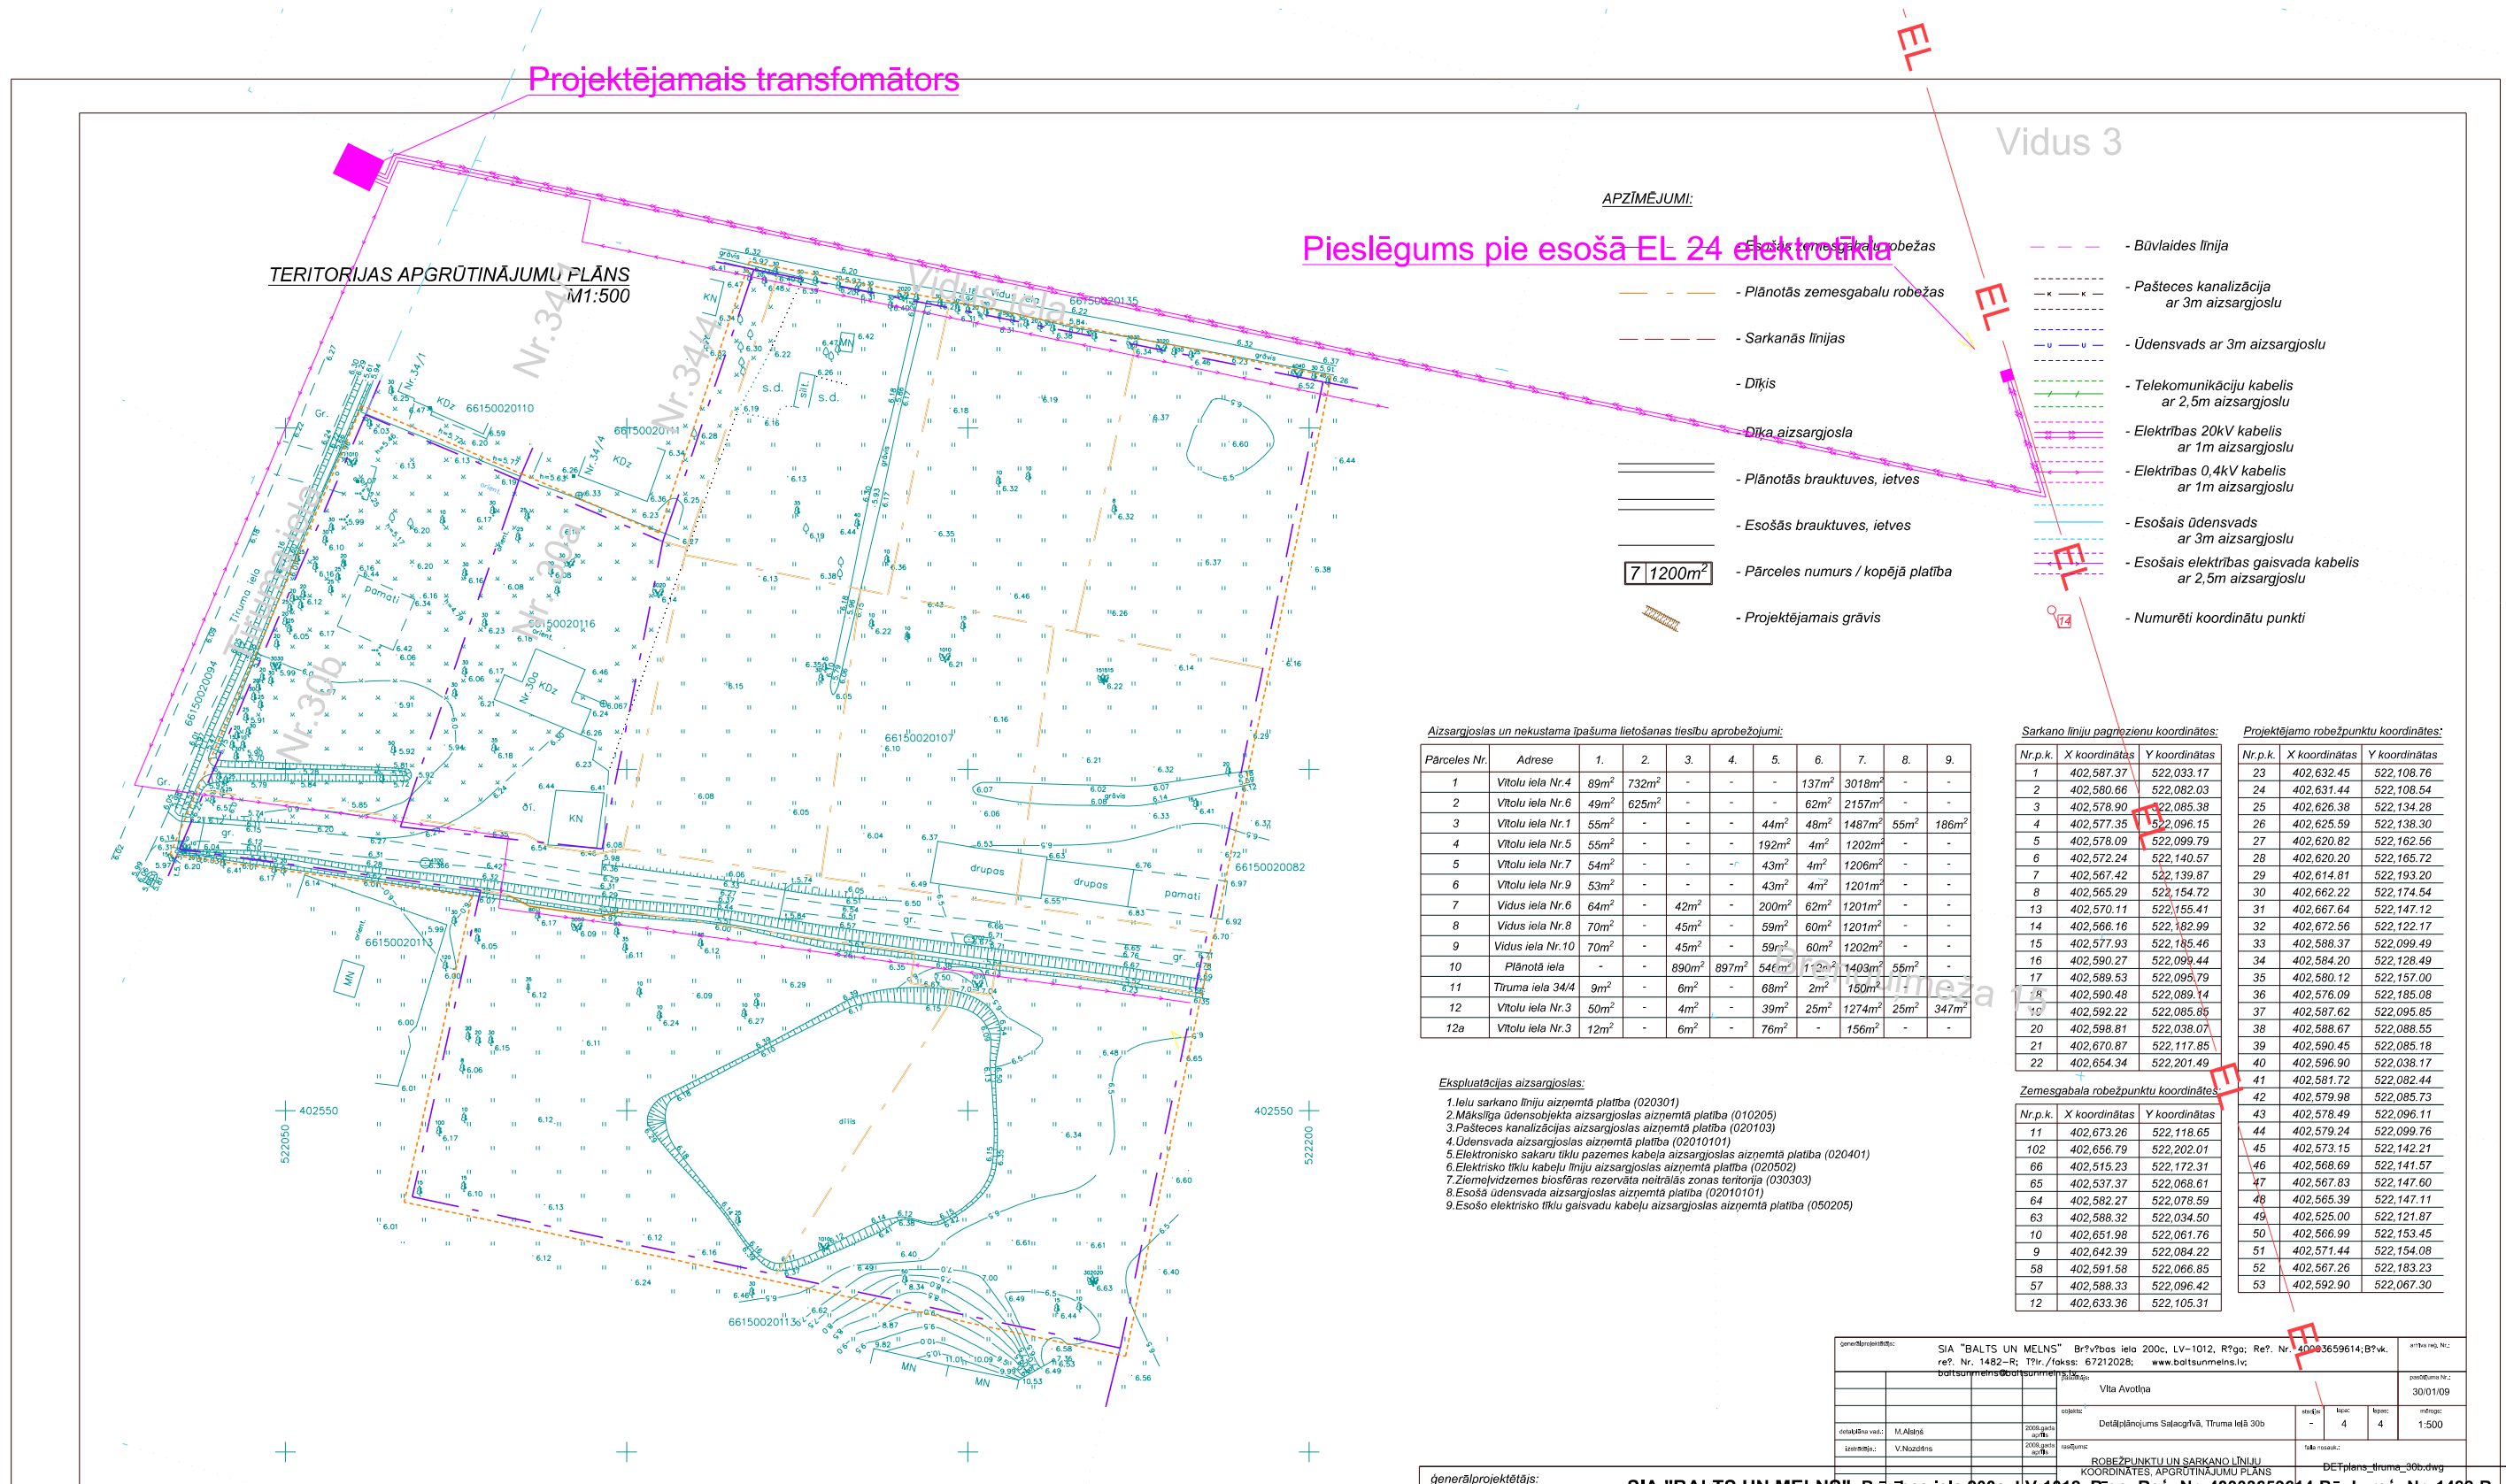

Pieslēgums pie esošā EL-24 elektrotilka

APZĪMĒJUMI:

- Esošās zemesgabalu robežas
- Plānotās zemesgabalu robežas
- Sarkanās līnijas
- Dīķis
- Dīķa aizsargjosla
- Plānotās brauktuves, ietves
- Esošās brauktuves, ietves
- Pārceles numurs / kopējā platība
- Projektējama grāvis

Vidus 3

- Būvlaides līnija
- Pašteses kanalizācija ar 3m aizsargjoslu
- Ūdensvads ar 3m aizsargjoslu
- Telekomunikāciju kabelis ar 2,5m aizsargjoslu
- Elektrības 20kV kabelis ar 1m aizsargjoslu
- Elektrības 0,4kV kabelis ar 1m aizsargjoslu
- Esošais ūdensvads ar 3m aizsargjoslu
- Esošais elektrības gaisvada kabelis ar 2,5m aizsargjoslu
- Numurēti koordinātu punkti

Aizsargjoslas un nekustama īpašuma lietošanas tiesību aprobežojumi:

Pārceles Nr.	Adrese	1.	2.	3.	4.	5.	6.	7.	8.	9.
1	Vitoli iela Nr.4	89m ²	732m ²	-	-	-	137m ²	3018m ²	-	-
2	Vitoli iela Nr.6	49m ²	625m ²	-	-	-	62m ²	2157m ²	-	-
3	Vitoli iela Nr.1	55m ²	-	-	-	-	44m ²	48m ²	1487m ²	55m ² 186m ²
4	Vitoli iela Nr.5	55m ²	-	-	-	-	192m ²	4m ²	1202m ²	-
5	Vitoli iela Nr.7	54m ²	-	-	-	-	43m ²	4m ²	1206m ²	-
6	Vitoli iela Nr.9	53m ²	-	-	-	-	43m ²	4m ²	1201m ²	-
7	Vidus iela Nr.6	64m ²	-	42m ²	-	200m ²	62m ²	1201m ²	-	-
8	Vidus iela Nr.8	70m ²	-	45m ²	-	59m ²	60m ²	1201m ²	-	-
9	Vidus iela Nr.10	70m ²	-	45m ²	-	59m ²	60m ²	1202m ²	-	-
10	Plānotā iela	-	-	890m ²	897m ²	546m ²	112m ²	1403m ²	56m ²	-
11	Tiruma iela 34/4	9m ²	-	6m ²	-	68m ²	2m ²	150m ²	5m ²	-
12	Vitoli iela Nr.3	50m ²	-	4m ²	-	39m ²	25m ²	1274m ²	25m ²	347m ²
12a	Vitoli iela Nr.3	12m ²	-	6m ²	-	76m ²	-	156m ²	-	-

Ekspluatācijas aizsargjoslas:

1. Ielu sarkano līniju aizņemta platība (020301)
2. Mākslīga ūdensobjekta aizsargjoslas aizņemta platība (010205)
3. Pašteses kanalizācijas aizsargjoslas aizņemta platība (020103)
4. Ūdensvada aizsargjoslas aizņemta platība (020101)
5. Elektronisko sakaru tīklu pazemes kabeļu aizsargjoslas aizņemta platība (020401)
6. Elektrisko tīklu kabeļu līniju aizsargjoslas aizņemta platība (020502)
7. Ziemeļvidzemes biosfēras rezervāta neitrālās zonas teritorija (030303)
8. Esošā ūdensvada aizsargjoslas aizņemta platība (020101)
9. Esošā elektrisko tīklu gaisvadu kabeļu aizsargjoslas aizņemta platība (050205)

Sarkano līniju pagriezienu koordinātes:

Nr.p.k.	X koordinātes	Y koordinātes
1	402,587,37	522,033,17
2	402,580,66	522,082,03
3	402,578,90	522,085,38
4	402,577,35	522,096,15
5	402,578,09	522,099,79
6	402,572,24	522,140,57
7	402,567,42	522,139,87
8	402,565,29	522,154,72
13	402,570,11	522,155,41
14	402,566,16	522,182,99
15	402,577,93	522,185,46
16	402,590,27	522,099,44
17	402,589,53	522,095,79
18	402,590,48	522,089,14
19	402,592,22	522,085,85
20	402,598,81	522,038,07
21	402,670,87	522,117,85
22	402,654,34	522,201,49

Projektējamo robežpunktu koordinātes:

Nr.p.k.	X koordinātes	Y koordinātes
23	402,632,45	522,108,76
24	402,631,44	522,108,54
25	402,626,38	522,134,28
26	402,625,59	522,138,30
27	402,620,82	522,162,56
28	402,620,20	522,165,72
29	402,614,81	522,193,20
30	402,662,22	522,174,54
31	402,667,64	522,147,12
32	402,672,56	522,122,17
33	402,588,37	522,099,49
34	402,584,20	522,128,49
35	402,580,12	522,157,00
36	402,576,09	522,185,08
37	402,587,62	522,095,85
38	402,588,67	522,088,55
39	402,590,45	522,085,18
40	402,596,90	522,038,17
41	402,581,72	522,082,44
42	402,579,98	522,085,73
43	402,578,49	522,096,11
44	402,579,24	522,099,76
45	402,573,15	522,142,21
46	402,568,69	522,141,57
47	402,567,83	522,147,60
48	402,565,39	522,147,11
49	402,525,00	522,121,87
50	402,566,99	522,153,45
51	402,571,44	522,154,08
52	402,567,26	522,183,23
53	402,592,90	522,067,30

Zemesgabala robežpunktu koordinātes:

Nr.p.k.	X koordinātes	Y koordinātes
11	402,673,26	522,118,65
102	402,656,79	522,202,01
66	402,515,23	522,172,31
65	402,537,37	522,068,61
64	402,582,27	522,078,59
63	402,588,32	522,034,50
10	402,651,98	522,061,76
9	402,642,39	522,084,22
58	402,591,58	522,066,85
57	402,588,33	522,096,42
12	402,633,36	522,105,31

ģenerālprojekts:	SIA "BALTS UN MELNS" Brīvības iela 200c, LV-1012, Rīga; Reģ. Nr. 40003659614; Būv. reģ. Nr. 1482-R; Tālrunis/fakss: 67212028; www.baltsunmelns.lv; baltsunmelns@baltsunmelns.lv	arhivēts Nr.:	30/01/09
objekts:	Vīta Avotiņa	lapas:	4
izstrādāja:	M. Aisiņš	lapas:	4
izstrādāja:	V. Nozdrins	lapas:	4

ģenerālprojekts: **SIA "BALTS UN MELNS"** Brīvības iela 200c, LV-1012, Rīga; Reģ. Nr. 40003659614; Būv. reģ. Nr. 1482-R; Tālrunis/fakss: 67212028; www.baltsunmelns.lv; baltsunmelns@baltsunmelns.lv

pasūtītājs:	Vīta Avotiņa	arhivēts Nr.:	30/01/09
objekts:	Detālplānojums Salacgrīvā, Tiruma ielā 30b	stadģija:	-
lapas:	3	lapas:	4
mēroģs:	-	faila nosauk.:	DETplans_tiruma_30b.dwg
detālplāna vad.:	M. Aisiņš	2009. gada aprīlis	
izstrādāja:	V. Nozdrins	2009. gada aprīlis	
rasēģjums:	ELEKTROAPGĀDES PIESLĒGUMA SKICE		