


TERITORIJAS NOVIETNES SHĒMA

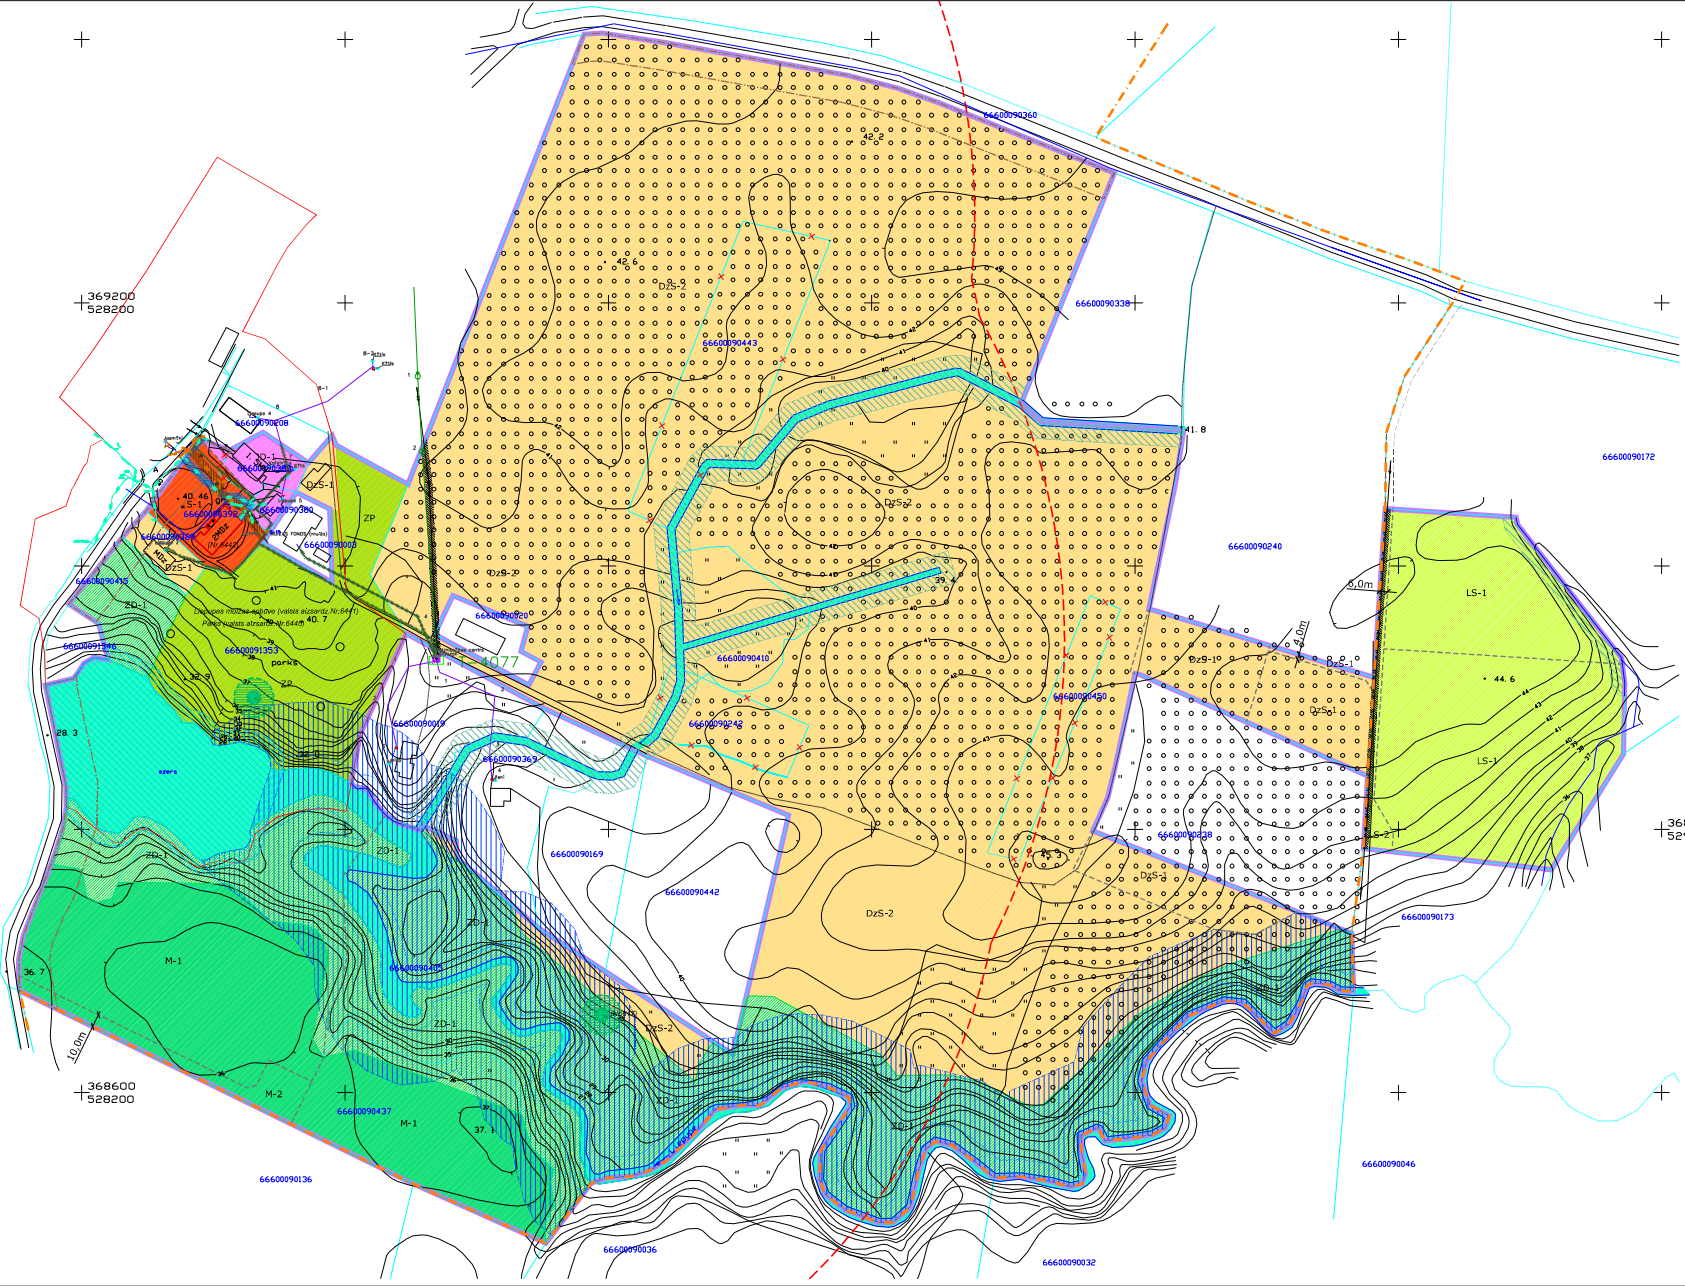

PIENĒMTIE APZĪMĒJUMI

- Detālpilnījuma robeža
- Liepupes ciema robeža
- Projektētās zemes vienības robeža
- Zemes vienības robeža, kas tiks likvidēta
- Savrupmāju apbūve (DzS-1, DzS-2)
- Jaukta daļņu apbūve (JD-1)
- Sabiedriskā apbūve (S-1)
- Mazdārziņi (M-1, M-2)
- Lauksaimniecības un lauku apbūves zemes (LS-1, LS-2)
- Dabas pamatnes teritorija (ZD-1)
- Ūdeņu teritorija ZŪ
- Parks ZP
- Valsts nozīmes dīķkoks ar aizsargzonu - 10m no vainaga projekcijas
- Valsts nozīmes arhitektūras pieminekļi Liepupes muižas dzīvojamā ēka (valsts aizsardz.Nr.6442)
- Liepupes muižas (valsts aizsardz.Nr.6441) ar parku (valsts aizsardz.Nr.6445) teritorijas robeža
- Liepupes muižas aizsardzības zona
- Ūdensteces aizsargjoslas teritorija - 50m no krasta līnijas
- Tauvas joslas teritorija gar upi - 10m no krasta līnijas
- Tauvas joslas teritorija gar ezeru - 10m no krasta līnijas
- Grāvja aizsargjoslas teritorija - 10m no grāvja malas
- Muižas ezera aizsargjoslas teritorija - 10m no ezera malas
- Pagasta ceļa aizsargjosla - 30m no ceļa ass
- Elektrisko tīklu transformatora apakšstacijas aizsargjoslas teritorija - 1m no ēkas sienas
- Elektrisko tīklu gaisvadu līnijas līdz 20kV aizsargjoslas teritorija - 2,5m no līnijas ass
- Liepupes muižas aizsardzības zonas robeža
- Ūdensvada (līdz 2m dziļumā) aizsargjoslas teritorija - 3m no cauruļvada ārējās malas
- Pašēces kanalizācijas vada aizsargjoslas teritorija - 3m no cauruļvada ārējās malas

Liepupes muižas parka un tam piegulošās teritorijas detālpilnījums			
Pasūtītājs: Liepupes muižas īpašniece Egļa Luska			
Kartogrāfiskā pamatne: SIA "AZUMUTS inženierbūve" 2012.gada septembra izstrādātais attēlojuma plāns (UG-92 koordinātu sistēma, mērogs 1:2000)	Lapa	Lapas	Mērogs
	3	6	1:2000
Sabiedrība ar ierobežotu atbildību "VIA Design Group" reģistrācijas Nr. 201200001012, Saeima ielā Nr.4, Rīga, LV1005		Teritorijas atļauja izmantošana un izmantošanas aprītoņi	
Projekta vadītāja, arhitekts	E.Kalviņa		
Tehniskā	J.Sašņovceva		