



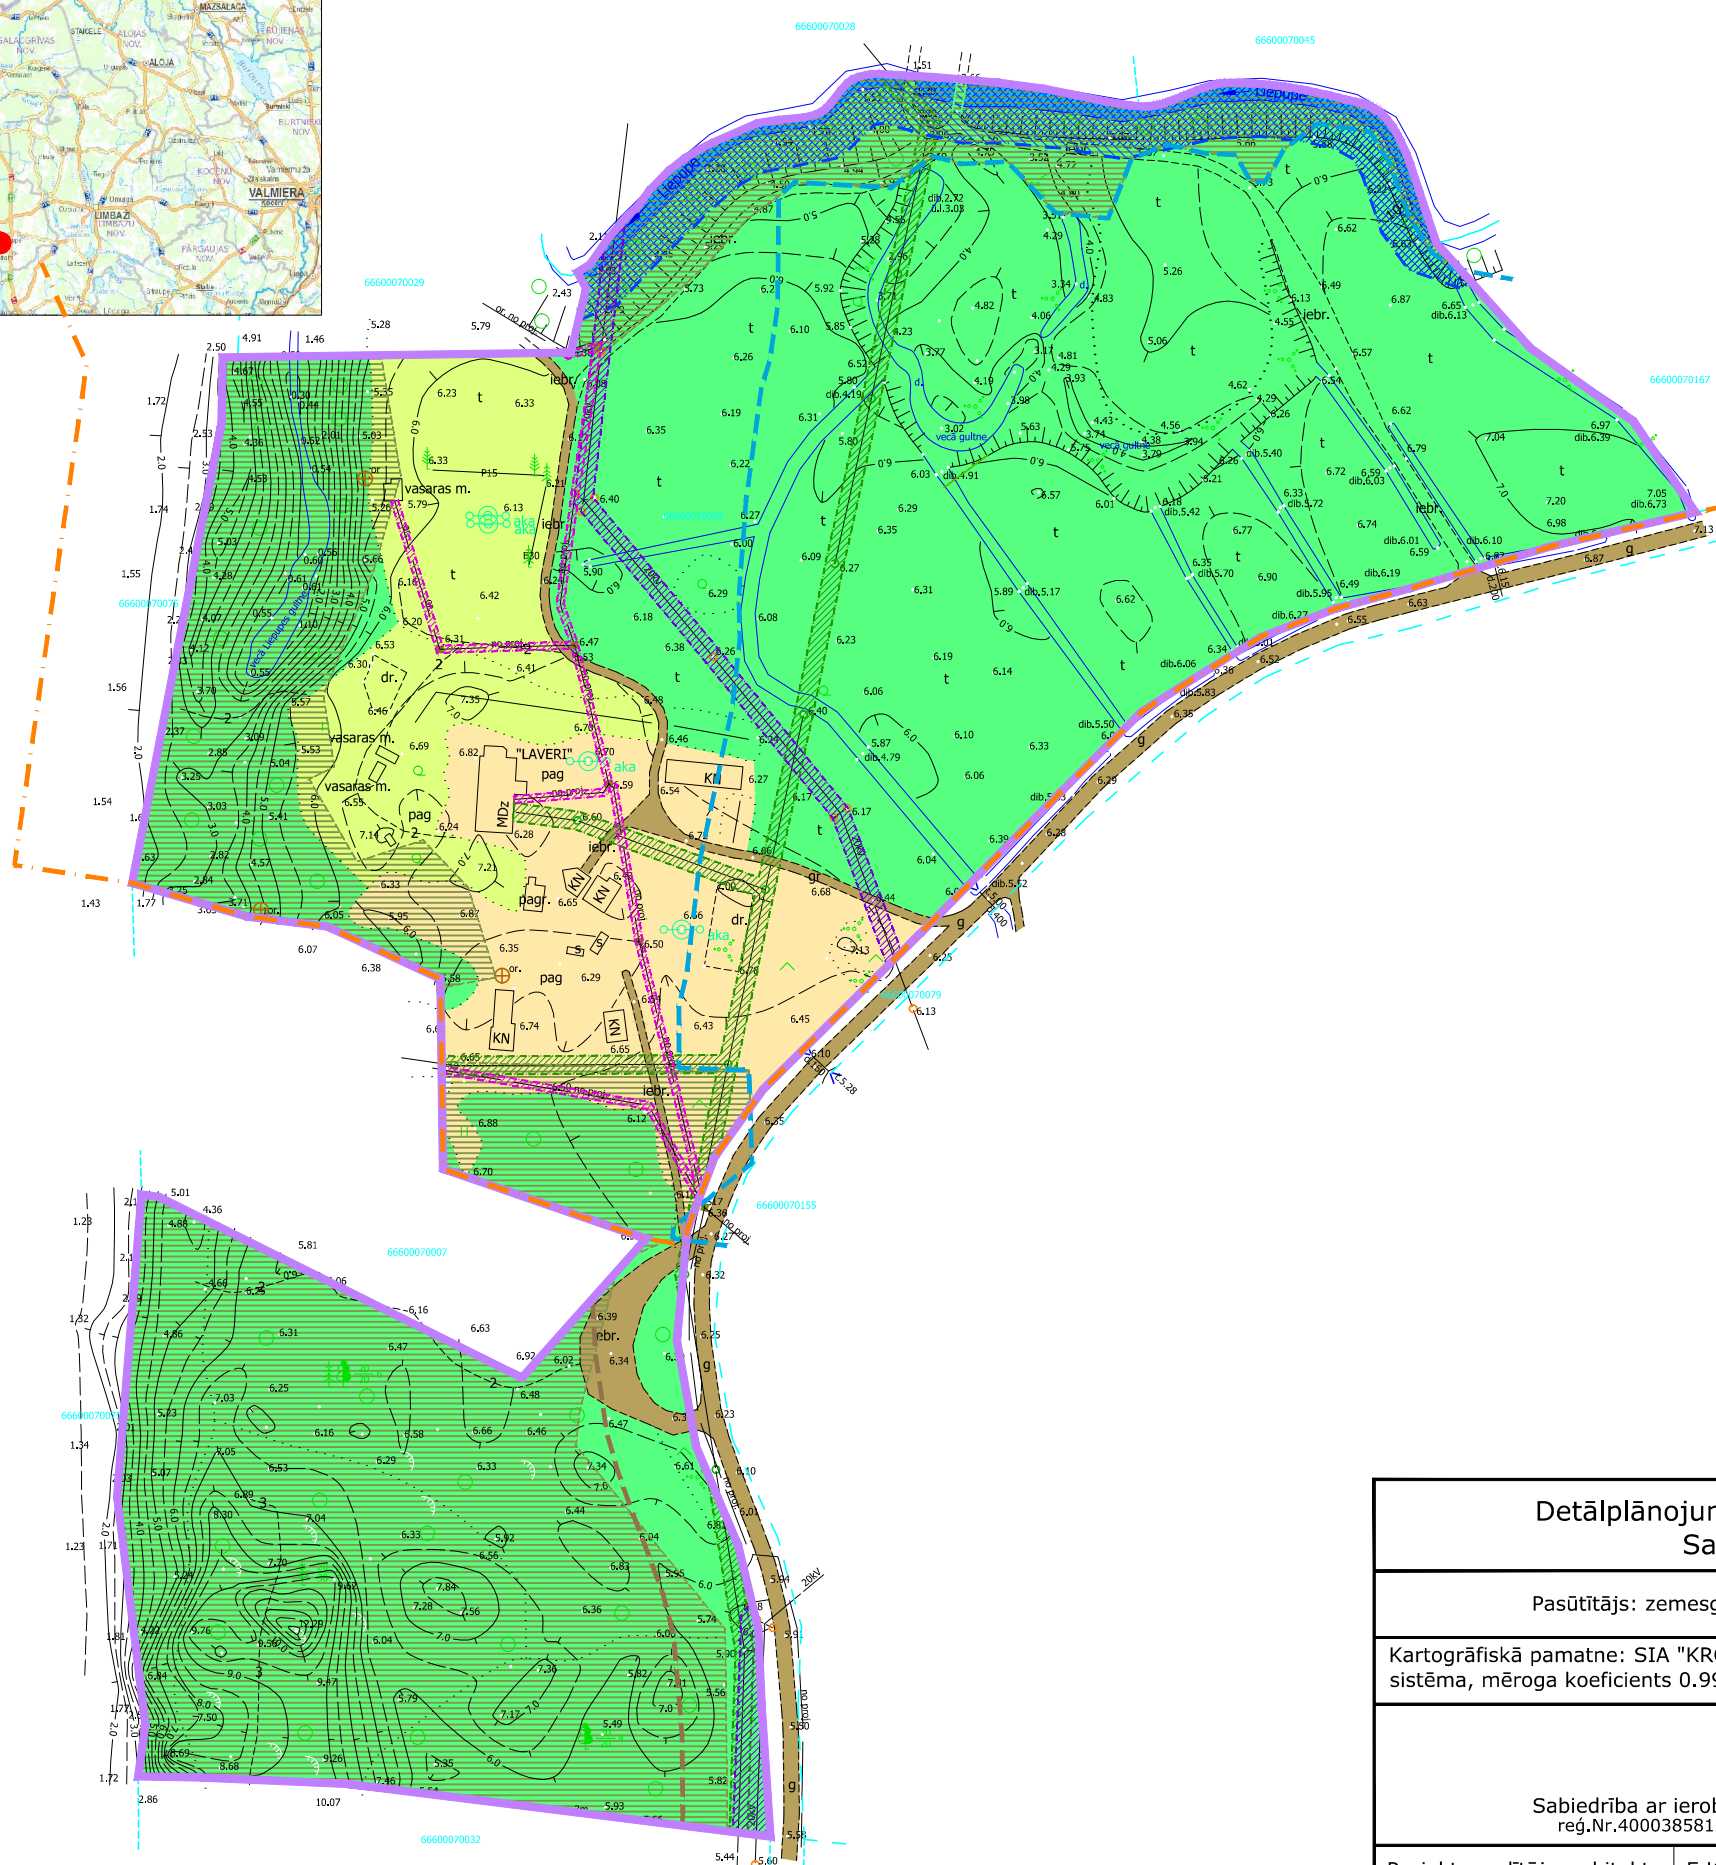

Objekta izvietojuma shēma

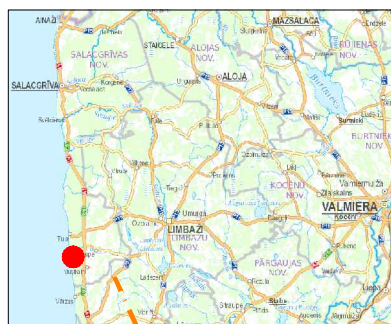

PIENĒMTIE APZĪMĒJUMI

- Detālpārplānojuma teritorijas robeža
- Lembužu ciema robeža
- Pagasta ceļš un piebraucamie ceļi
- Savrupmāju apbūve
- Vasaras māju apbūve
- Pļavas
- Ūdeņu teritorija
- Aizsargājamo biotopu teritorija
- Dabiskas ūdensteces vides un dabas resursu aizsardzības aizsargjoslas teritorija; tauvas joslas teritorija (10m no krasta)
- Eksploatācijas aizsargjoslas teritorijas robeža gar valsts vietējiem un pašvaldību autoceļiem lauku apvidos (30m no ass)
- Baltijas jūras un Rīgas jūras līča krasta kāpu vides un dabas resursu aizsardzības aizsargjoslas teritorijas robeža
- Eksploatācijas aizsargjoslas teritorija ap elektrisko tīklu gaisvadu līniju pilsētās un ciemos ar nominālo spriegumu līdz 20kv (2,5m no malējā vada)
- Eksploatācijas aizsargjoslas teritorija ap elektrisko tīklu gaisvadu līniju ārpus pilsētām un ciemiem ar nominālo spriegumu līdz 20kv (6,5m no malējā vada)
- Eksploatācijas aizsargjoslas teritorija gar elektronisko sakaru gaisvadu līniju (2,5m no malējā vada)

Detālpārplānojums zemes vienībai "Laveri" Lembužos, Liepupes pagastā, Salacgrīvas novadā (kadastra Nr.66600070002)			
Pasūtītājs: zemesgabala īpašniece Māra Mežgaile			
Kartogrāfiskā pamatne: SIA "KROKS R", 04.06.2014. (LKS-92 koordinātu sistēma, mēroga koeficients 0.999614, mērogs 1:500)		Lapa DP-1	Lapas 4
		Mērogs 1:2000	
 Sabiedrība ar ierobežotu atbildību "VIA Design Group" reģ.Nr.40003858112, Jaunpils iela 16-1, Rīga, LV-1002		Teritorijas esošā izmantošana	
Projekta vadītāja, arhitekta	E.Kalviņa		