




# TERITORIJAS PLĀNOTA (ATĻAUTA) IZMANTOŠANA

M 1:2000



APZĪMĒJUMI	NOSAUKUMS
	DETĀLPLĀNOJUMA ROBEŽA
	ESOŠĀ ZEMES GABALA ROBEŽA
	PLĀNOTĀ ZEMES GABALA ROBEŽA
	PLĀNOTO ZEMES GABALU NUMURI
	PLĀNOTĀ ZEMES GABALU PLATĪBAS
	BRAUKTUVES, IETVES, CEĻA ASIS
	PLĀNOTĀ CAURTEKA
	DEMONTĒJAMA VAI PĀRVIRTOJAMA GRĀVJA DAĻA
	PLĀNOTĀ ŪDENS ŅEMŠANAS VIETA - DĪKIS
	IETEICAMĀ IEBRAUKŠANAS VIETA
	(PLĀNOTĀ) IZMANTOŠANA
	MEŽU TERITORIJAS
	AIZSARGJOSLAS UN NEKUSTAMĀ IPĀŠUMA LIETOŠANAS TIESĪBU APROBEŽOJUMI
	VIDES UN DABAS RESURSU AIZSARDZĪBAS AIZSARGJOSLAS
	1. Ziemeļvidzemes biosfēras rezervāta ainavu aizsardzības zona - 030203
	EKSPLUATĀCIJAS AIZSARGJOSLAS
	2. Aizsargjoslas gar ielām, autobusu un dzelzceļiem - sarkanā līnija - 020301
	3. Aizsargjoslas gar ielām, autobusu un dzelzceļiem - baltā līnija - 020302
	4. Virszemes ūdensobjektu (Mužūrgas) aizsargjoslas - 010201
	5. Aizsargjoslas ap meliorācijas būvēm un ierīcēm - ūdennotekas aizsargjosla - 010403
	6. Teritorijas ap īpaši aizsargājamu koku (potenciāls biokoks) - 030803
	Saglabājami skudrupūžņi
	Ierobežotas izmantošanas aizsargājama suga Gada staipelnis

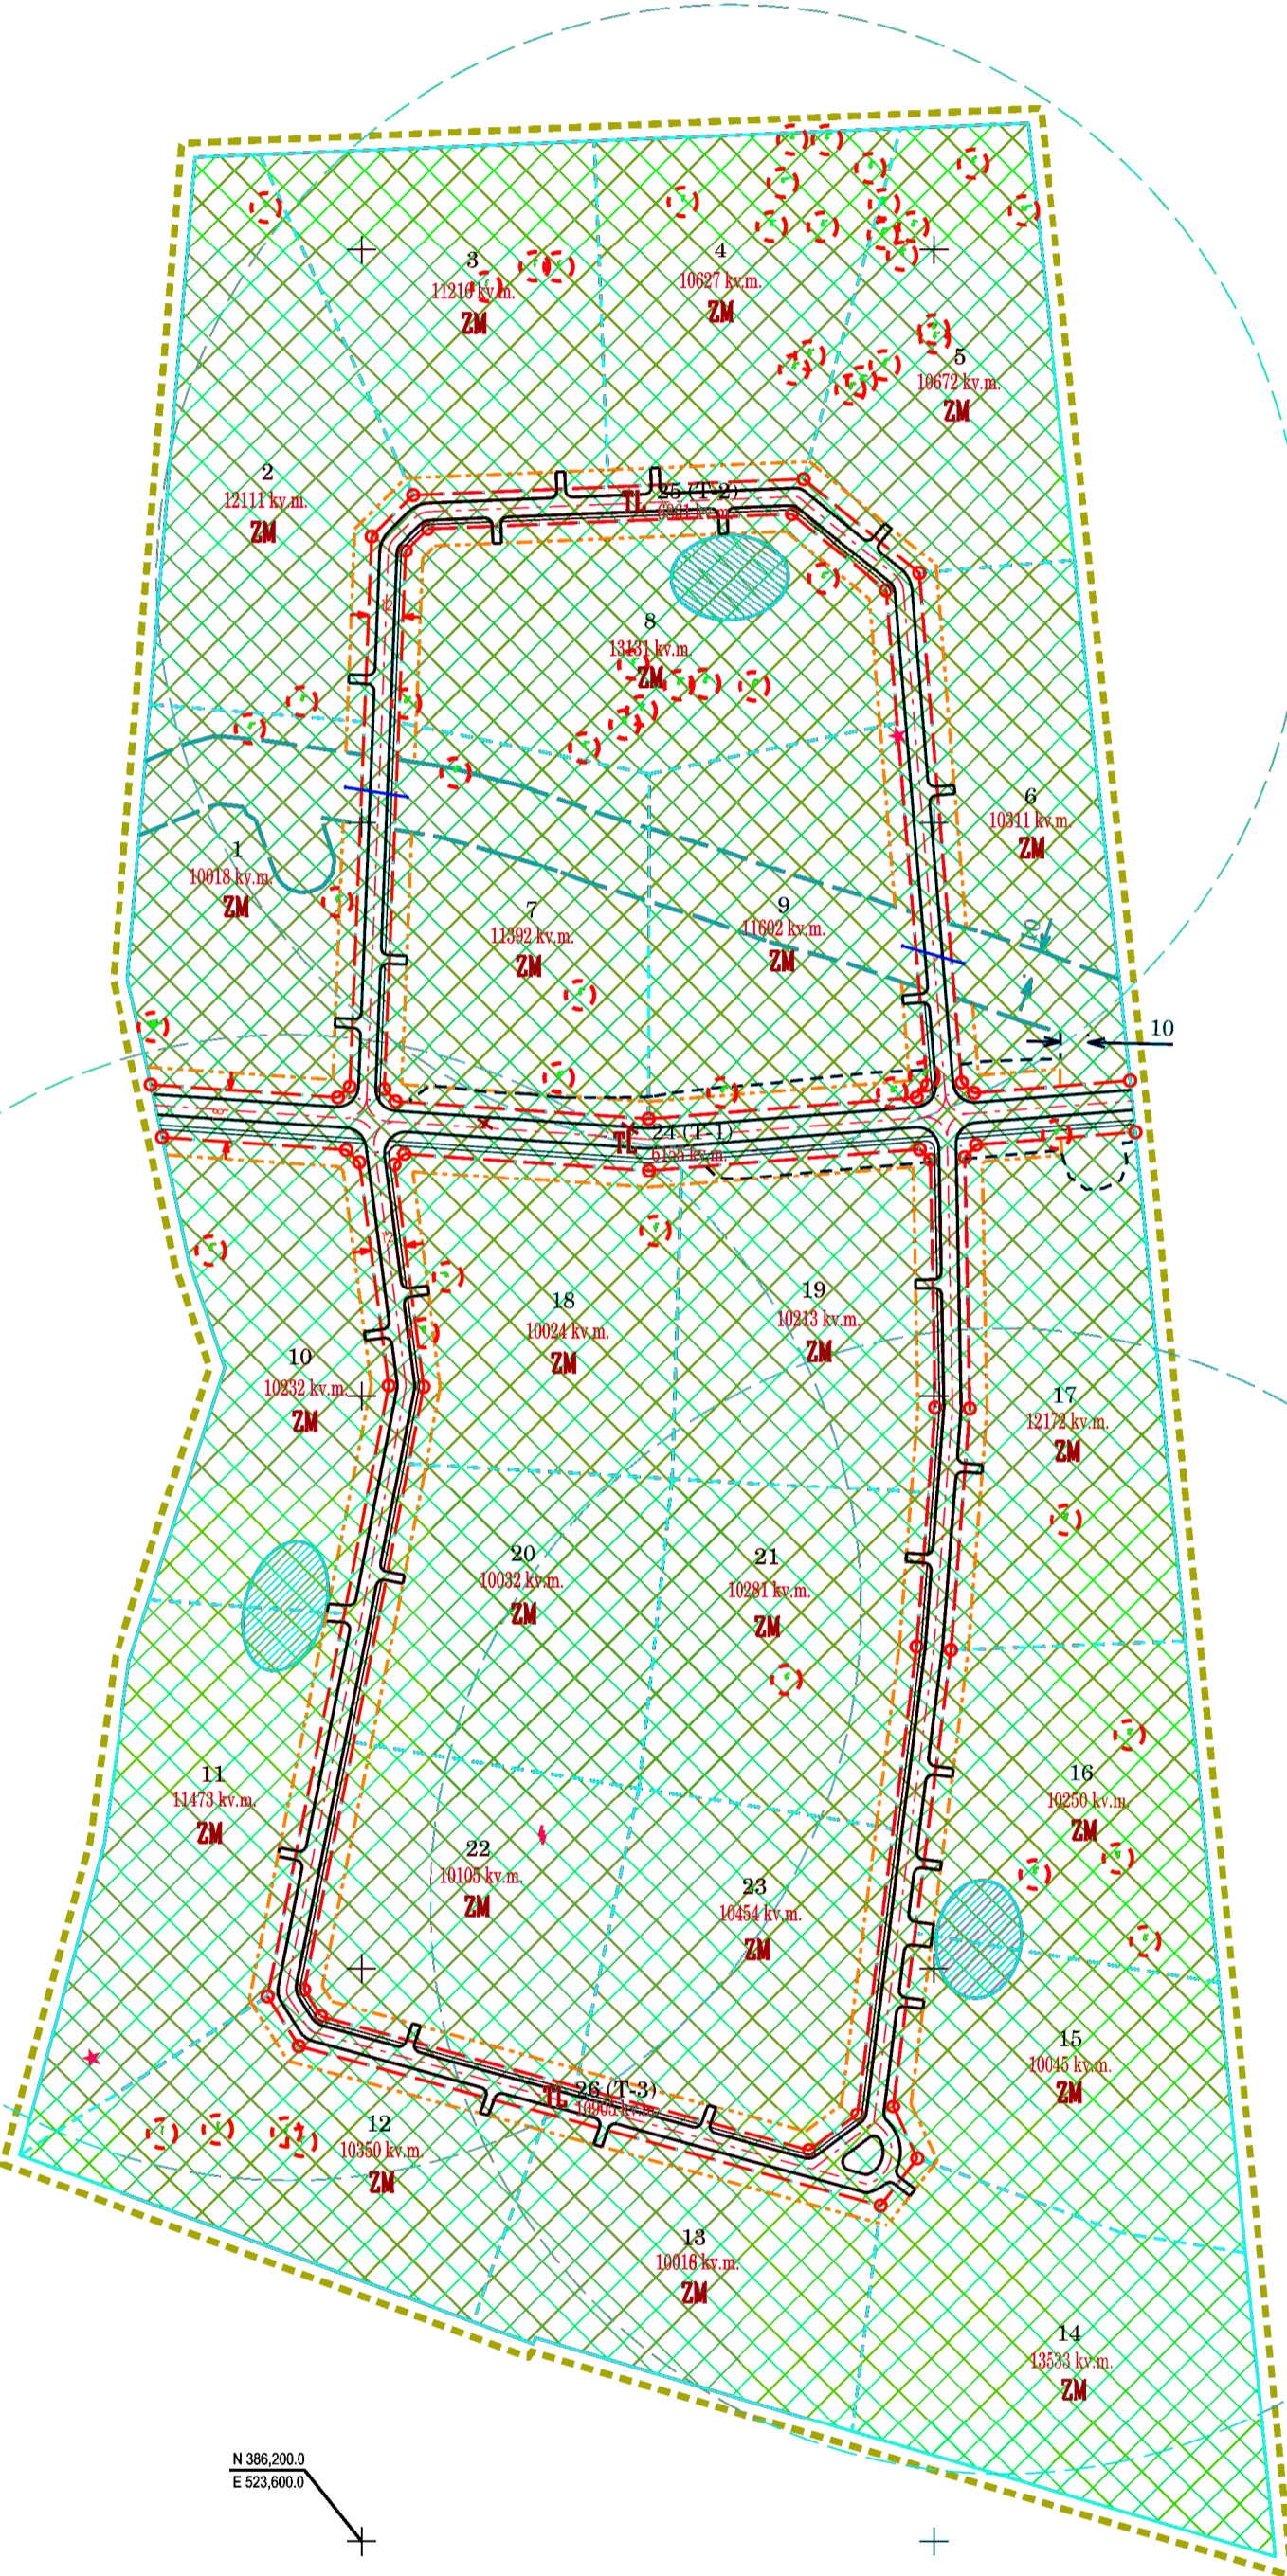

APBŪVES RĀDĪTĀJI							
Nr. plānā	Plān. platība	Plān. izm.	Liet. mērķis	Max. apb. blīv., %	Min. brīvā ter., %	Max. stāvu skaits	Max. ēkas augstums, m
1.	10018	MZ	0106	8	85	2	9
2.	12111	MZ	0106	8	85	2	9
3.	11216	MZ	0106	8	85	2	9
4.	10627	MZ	0106	8	85	2	9
5.	10672	MZ	0106	8	85	2	9
6.	10311	MZ	0106	8	85	2	9
7.	11392	MZ	0106	8	85	2	9
8.	13131	MZ	0106	8	85	2	9
9.	11602	MZ	0106	8	85	2	9
10.	10232	MZ	0106	8	85	2	9
11.	11473	MZ	0106	8	85	2	9
12.	10350	MZ	0106	8	85	2	9
13.	10018	MZ	0106	8	85	2	9
14.	13533	MZ	0106	8	85	2	9
15.	10045	MZ	0106	8	85	2	9
16.	10250	MZ	0106	8	85	2	9
17.	12172	MZ	0106	8	85	2	9
18.	10024	MZ	0106	8	85	2	9
19.	10213	MZ	0106	8	85	2	9
20.	10032	MZ	0106	8	85	2	9
21.	10281	MZ	0106	8	85	2	9
22.	10105	MZ	0106	8	85	2	9
23.	10454	MZ	0106	8	85	2	9
24.(T-1)	6155	MZ	1101	-	-	-	-
25.(T-2)	6861	MZ	1101	-	-	-	-
25.(T-3)	10905	MZ	1101	-	-	-	-

AIZSARGJOSLAS UN NEKUSTAMĀ IPĀŠUMA LIETOŠANAS TIESĪBU APROBEŽOJUMI, kv.m.						
Nr. plānā	1.	2.	3.	4.	5.	6.
1.	10018	-	1020	2430	-	236
2.	12111	-	532	-	-	157
3.	11216	-	418	-	-	229
4.	10627	-	416	-	-	694
5.	10672	-	335	-	-	466
6.	10311	-	1100	1453	771	-
7.	11392	-	1154	2242	485	238
8.	13131	-	1671	-	-	672
9.	11602	-	1167	2397	880	184
10.	10232	-	1346	-	-	78
11.	11473	-	830	-	-	-
12.	10350	-	674	-	-	294
13.	10018	-	729	-	-	-
14.	13533	-	152	-	-	-
15.	10045	-	491	-	-	-
16.	10250	-	601	-	-	314
17.	12172	-	1220	-	520	105
18.	10024	-	1217	-	-	221
19.	10213	-	1200	-	377	-
20.	10032	-	598	-	-	-
21.	10281	-	707	-	-	78
22.	10105	-	1120	-	-	-
23.	10454	-	1205	-	-	-
24.(T-1)	6155	6155	-	-	-	-
25.(T-2)	6861	6861	-	-	-	-
25.(T-3)	10905	10905	-	-	-	-


Būvprojekta vadītāja apliecinājums

**Ši būvprojekta risinājumi atbilst Latvijas būvnormatīviem, kā arī citu normatīvo aktu prasībām**

Būvprojekta vadītājs \_\_\_\_\_ (vārds un uzvārds)

\_\_\_\_\_ (sertifikāta nr.)

(datums) \_\_\_\_\_ (paraksts)

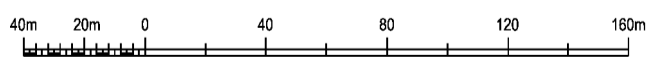

PIEZĪMES:  
 1. INSTRUMENTĀLI IZMĒROTĀS PLATĪBAS VAR MAINĪTIES SKV.M. ROBEŽĀS  
 2. LKS 92 KOORDINĀTU SISTĒMA  
 3. 1977. GADA BALTIJAS AUGSTUMU SISTĒMA  
 4. PAMATNES MĒROGA PRECĪZĪBĀTE 1:500

DETĀLPLĀNOJUMU NODAĻA		Tālr. 7609040	Pasūtījums	DETĀLPLĀNOJUMS -	<p>Vienības gatve 87 Rīga, LV 1004, tālr. 8008100 e-mail: metrums@metrums.lv</p>
Izstrādājis	Sertifikāta nr. 10-797	2008	Pasūtītājs	z.gab. "Mužūji - 2", Salacgrīvas pilsētas ar iedzīvotāju teritoriju, Limbažu rajons	
Arhitekts	E.Šveica	2008	Līguma nr.	R.Rukeris, J.Neimanis	
Izstrādātājs	L.Tītova	2008	Lapas nosaukums	TERITORIJAS PLĀNOTĀ IZMANTOŠANA AIZSARGJOSLAS	
				Mērogs	M 1:2000
				Lapa	3
				Lapu skaits	5
				Stadija	Galīgā redakcija