


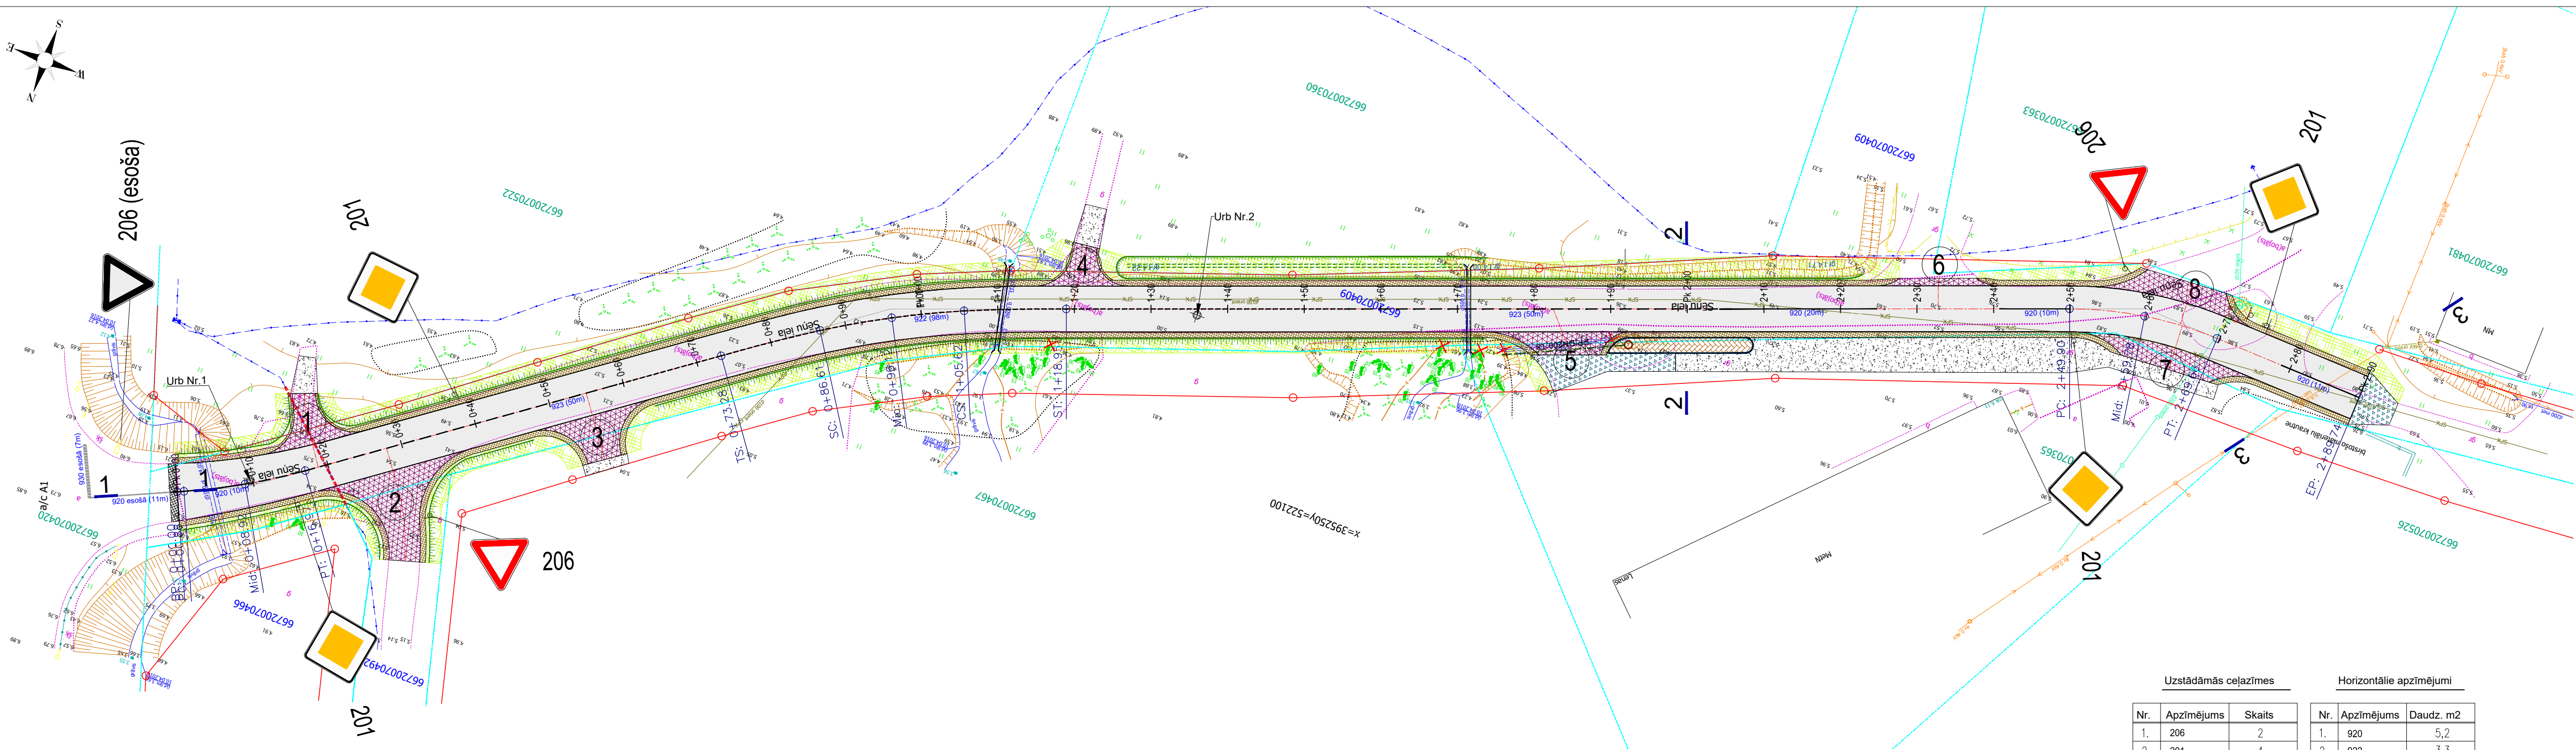


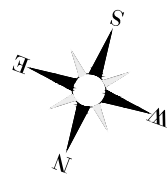


PIENEMTIE APZĪMĒJUMI:

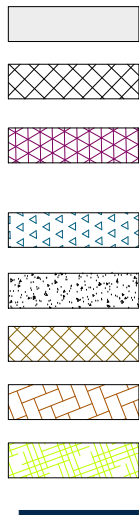

- Projektētais asfaltbetona segums brauktuvei
Pieslēgums pie esoša asfalta seguma
Projektētais asfaltbetona segums pieslēgumiem un nobrauktuvēm
Projektētais grants segums
Salaidums ar nesaistītu minerālmateriāla maisījumu 0/32
Projektētais nomales
levalka (Bruģakmens segums)
Zāliens
Pazeminātā ielas apmale 1000x220x150
Demontāžas apzīmējumi

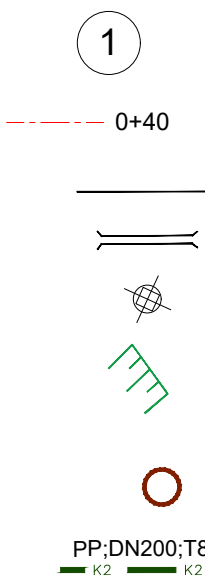

- Nobrauktuvju numurs pēc saraksta
ASS/ Piketāža
Brauktuves mala
Caurteka
Urbumu vieta
Proj. nogāze

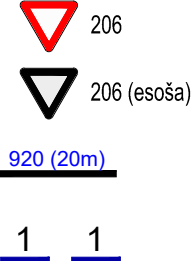

- Projektētā ceļa zīme
Esošā ceļa zīme
Horizontālais marķējums
Griezuma vieta

PIEZĪMES:

1. Izmēri doti metros (m), kritumi procentos (%).
2. Ceļa zīmes uzstādāmas saskaņā ar standartiem LVS 77-1, LVS 77-2 un LVS 77-3.
3. Ceļa zīmes uzstādāmas uz cinkotiem metāla balstiem, kas iestiprināti betona C12/15 pamatnē.
4. Horizontālos apzīmējumus veikt ar krāsu atbilstoši standartam LVS 85.
5. Segumu konstrukciju detalizēti skatīt rasējuma lapā TS-06 "Raksturīgie griezumumi ar augstuma atzīmēm".
6. Darbus veikt sertificēta būvdarbu vadītāja vadībā.

UZMANĪBU!
Pirms būvdarbu uzsākšanas precizēt inženierkomunikāciju atrašanās vietu.
Ja nepieciešams paredzēt inženierkomunikāciju aizsardzību.

Uzstādāmās ceļazīmes

Nr.	Apzīmējums	Skaits
1.	206	2
2.	201	4
KOPĀ		6
JAUNI BALSTI		7
DEMONTĒJAMĀS C.Z.		

Horizontālie apzīmējumi

Nr.	Apzīmējums	Daudz. m2
1.	920	5,2
2.	922	3,3
3.	923	6,9

Projektētājs: JOE ARHITEKTŪRA PROJEKTEŠANA A: Atmodas iela 19, Jelgava, LV-3007, T: (+371) 24555005 E: info@ejoe.lv, W: www.ejoe.lv Reģ.nr. 43603067147; PVN nr. LV43603067147				Pasūtītājs: SALACGRĪVAS NOVADA DOME Reģ. Nr. 90000059796 Smiļšu iela 9, Salacgrīva, LV-4033			
				"Sēņu iela, Svētciemā, Salacgrīvas novadā pārbūve"			
Būvproj. vadītājs		G.Beitiņš	5.09.2016	Rasējumi	Proj.stad.	Lapas Nr.	Lapu sk.
Autors		I.Leināte	5.09.2016		BP	TS-05	1
Pārbaudīja		J.Liepīnš-Smelters	5.09.2016	Transporta kustības un labiekārtojuma plāns	09/2016	Pasūt.Nr. 3-25.1/14	M1:500
Rasēja		E.Livčāns	5.09.2016				