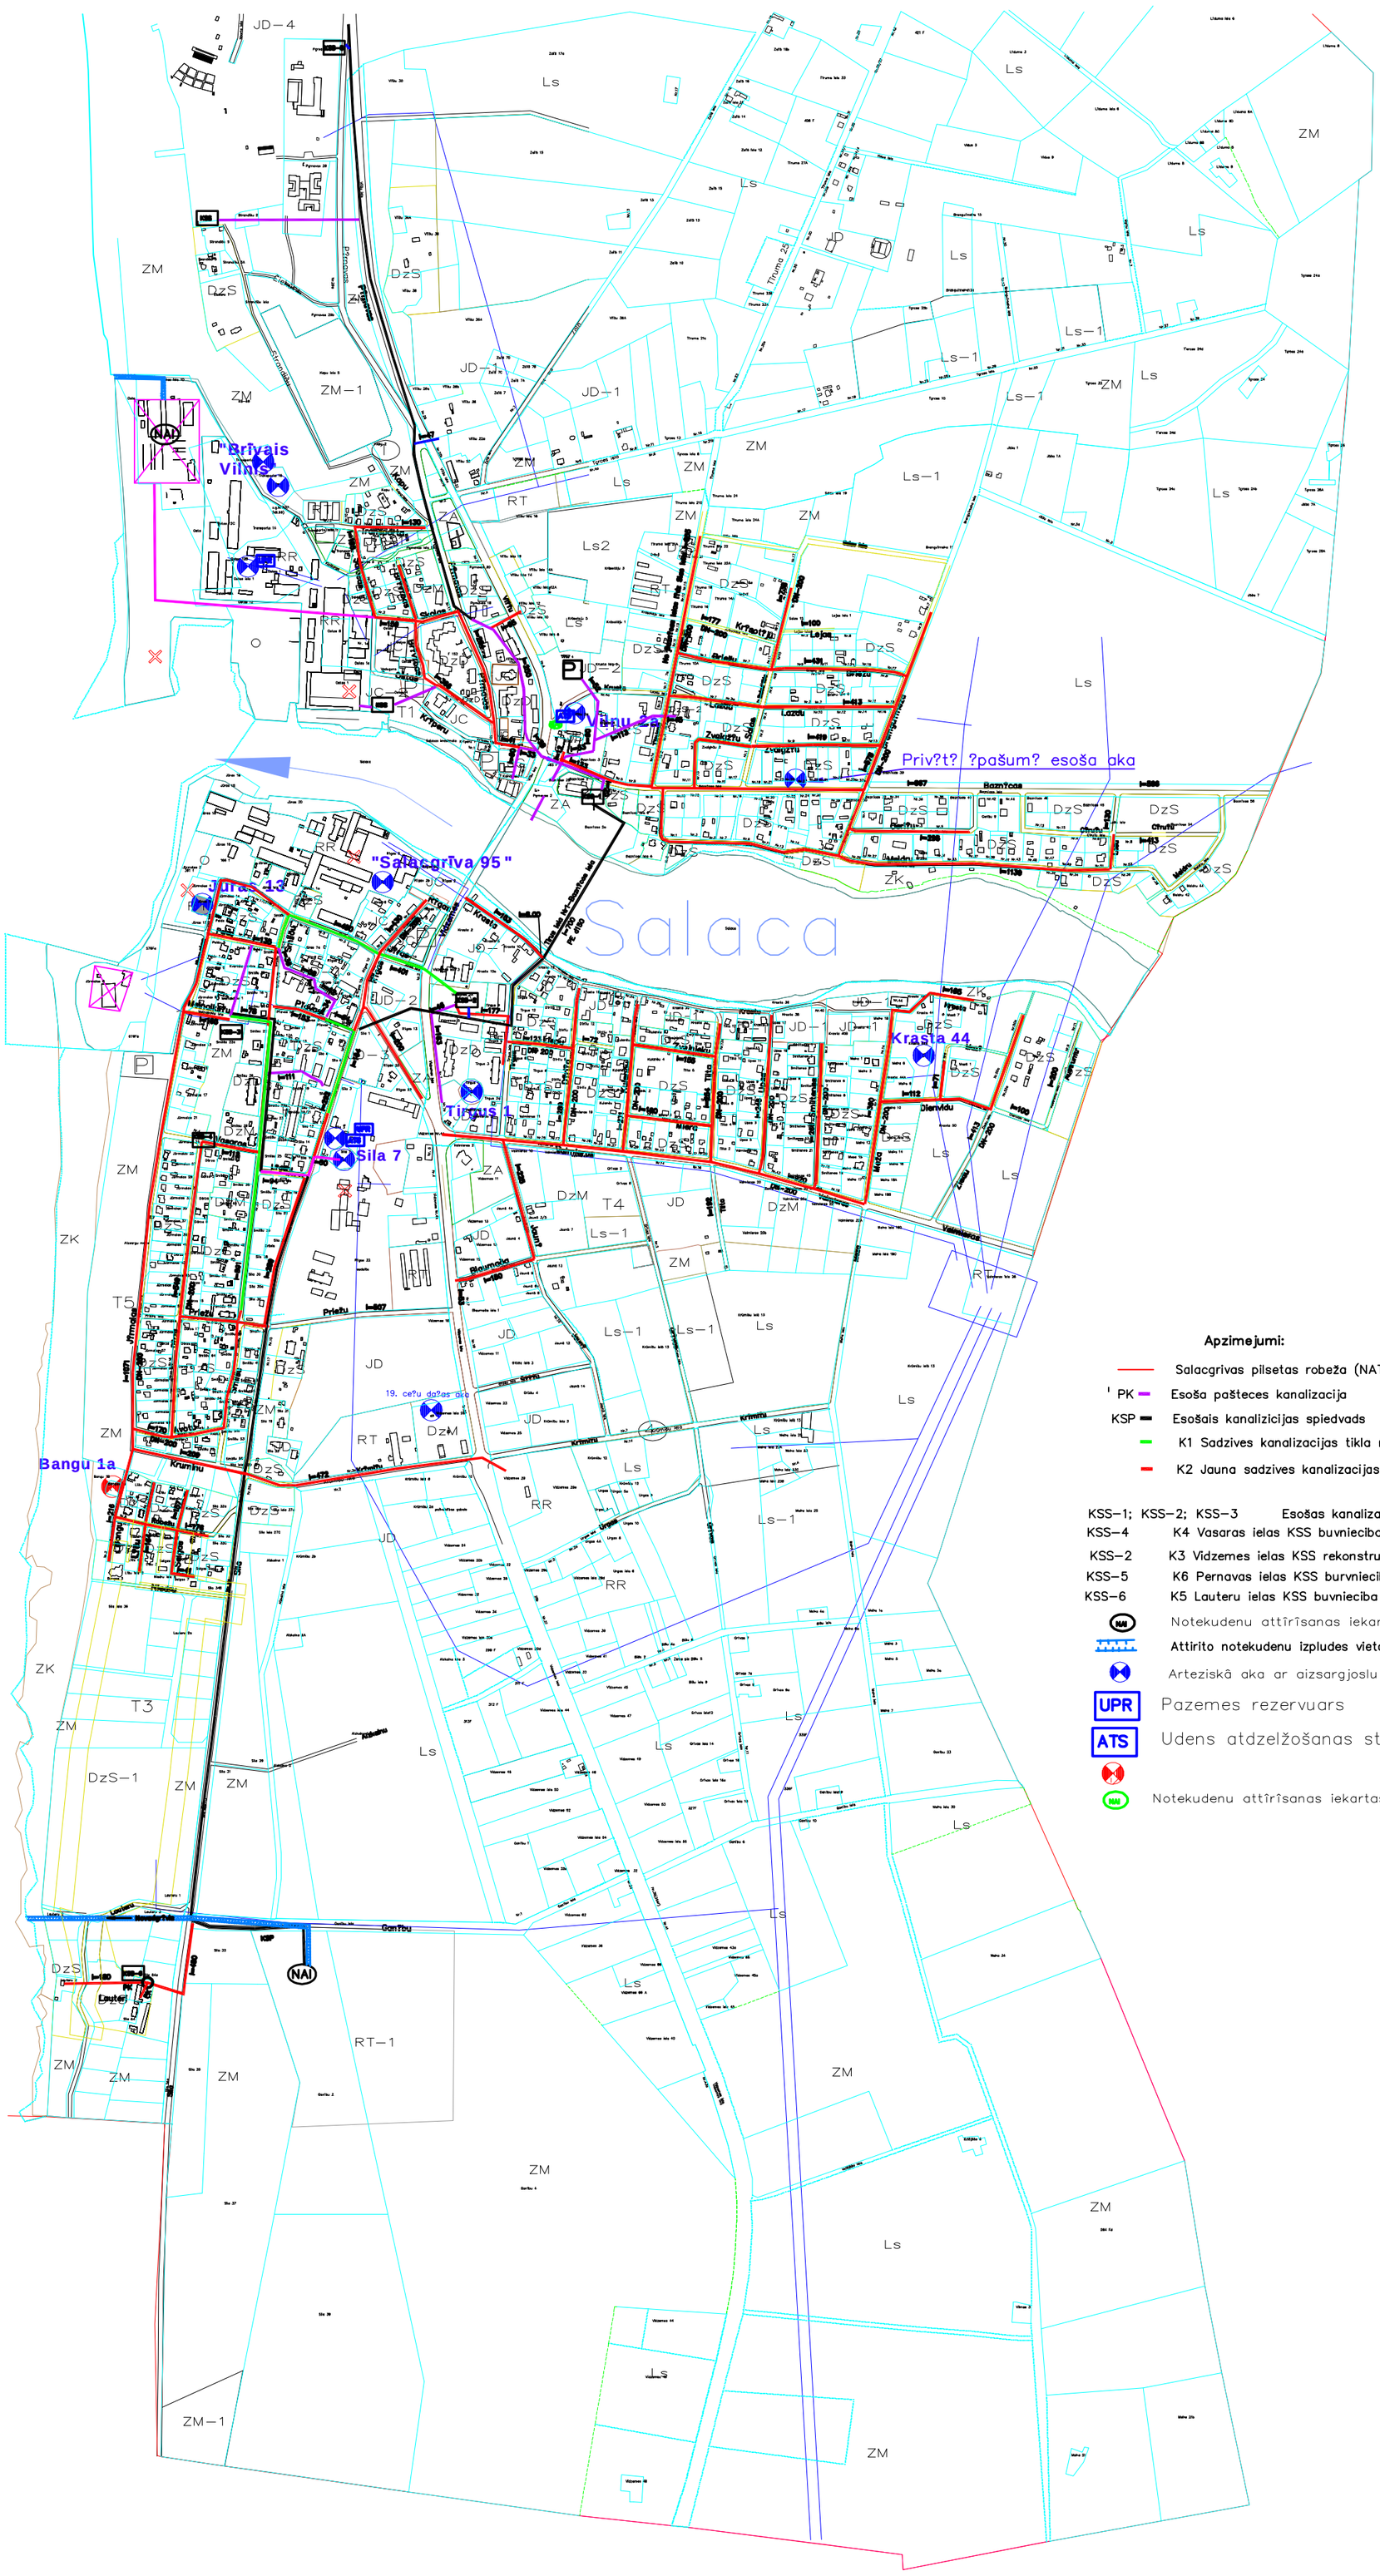Udenssaimniecibas infrastruktaras attistiba Salacgrivas pilseta: esoša un planota kanalizacijas sistema