

# Salacgrīvas novada Teritorijas plānojums līdz 2030.gadam

## FUNKCIJĀLAIS ZONĒJUMS Papildinātā redakcija Ciemis: Tūja, Lembuži M 1:5 000

### Apzīmējumi

#### Funkcijālais zonējums

Savrupmāju apbūves teritorija (DzS)

Mazstāvu dzīvojamās apbūves teritorija (DzM)

Daudzstāvu dzīvojamās apbūves teritorija (DzD)

Publiskās apbūves teritorija (P)

Jauktas centra apbūves teritorija (JC)

Rūpniecības apbūves teritorija (R)

Derīgo izrakteni ieguvies teritorija (R1)

Transporta infrastruktūras teritorija (TR)

Tehniskās apbūves teritorija (TA)

Dabas un apstādījumu teritorija (DA)

Dabas un apstādījumu teritorija - kapsēta (DA1)

Dabas un apstādījumu teritorija - pludmale (DA2)

Mežu teritorija (M)

Lauksaimniecības teritorija (L)

Lauksaimniecības teritorija (L2)

Ūdeņu teritorija (Ū)

Dižkoks

Kultūras piemineklis

Plānotie autoceļi un noejas uz jūru ar numerāciju

110 kilovoltu elektisko tīklu gaisvadu līnija

20 un 0,4 kilovoltu elektisko tīklu gaisvadu līnija

Noteikudēju pārstrādes vieta

Ūdens nēmšanas vieta

Vēja elektroinstalācija

Elektroinstalāciju iekārtas objekts

Elektronisko sakaru tīklu infrastruktūra

Meteoroloģisko un hidroloģisko novērojumu posteņis

Valsts nozīmes ģeodēziskā tīkla punkts

### Teritorijas ar īpašiem noteikumiem

Teritorija, kuraiz strādājams lokāplānojums (TIN2)

Nacionālās un vietējas nozīmes infrastruktūras attīstības teritorija (TIN7)

### Apgrūtinātās teritorijas - zonas

Biosfēras rezervāta ainavu aizsardzības zonas teritorija

Biosfēras rezervāta neitrālās zonas teritorija

Dabas lieguma teritorija, ja tā nav iedalīta funkcionālajās zonās

Dabas lieguma regulējama režīma zonas teritorija

Dabas lieguma dabsas parka zonas teritorija

Dabas lieguma ainauvu aizsardzības zonas teritorija

Dabas lieguma neitrālās zonas teritorija

Dabas parka dabsas lieguma zonas teritorija

Dabas parka dabsas parka zonas teritorija

Dabas parka ainauvu aizsardzības zonas teritorija

Dabas parka neitrālās zonas teritorija

Aizsargājama jūras teritorija, ja tā nav iedalīta funkcionālajās zonās

Mikroleģuma teritorija

Mikroleģuma buferzonas teritorija

Valsts aizsargājama kultūras piemineklis teritorija

Applūstošā (10 % appūduma varbutība) teritorija

### Apgrūtinātās teritorijas - aizsargojas

Baltijas jūras un Rīgas jūras līča krasta kāpu vides un dabas resursu aizsardzības aizsargojas teritorija

Baltijas jūras un Rīgas jūras līča ierobežotās saimniecības darbības joslas teritorija

Virszermes ūdensobjektu vides un dabas resursu aizsardzības aizsargojas teritorija

Aizsargojas teritorija ap meteoroloģisko un hidroloģisko novērojumu stacijām un posteņiem, monitoringa punktiem

Baltijas jūras un Rīgas jūras līča 20m tuavas josla

Ekspluatācijas aizsargojas teritorija gar autoceļiem

Ekspluatācijas aizsargojas teritorija gar elektraisīgum tīkliem

Mežu vides un dabas resursu aizsardzības aizsargojas ap plūšētu teritoriju

Vides un dabas resursu aizsardzības aizsargojas (aizsardzības zonas) teritorija ap kultūras pieminekļiem

Drošības aizsargojas teritorija ap vēja elektroinstalāciju

Sanitārā aizsargojas teritorija ap kapsētu

Ekspluatācijas aizsargojas teritorija ap navigācijas tehniskajiem līdzekļiem

Ekspluatācijas aizsargojas teritorija ap valsts aizsardzības objektu

Noteikudēju atlikušanas iekārtu aizsargojas

Prognozētā krasta līnija Salacgrīvas novāda 2060.gadā

Prognozētā krasta līnija Salacgrīvas novāda 2025.gadā

### Plānotās teritorīlās vienības

Plānotā pagasta robeža

Plānotā pilsētas robeža

Ciemu robežas

Zemes vienības robeža

Plānojuma robeža

Coordinates System: LKS 1992 Latvia TM

Projection: Transversal Mercator

Datum: Latvia 1992

False Easting: 500 000.0000

False Northing: 0.0000

Central Meridian: 24.0000



Scale Factor: 0.9996

Units: Meter

Datu sagatavošanai izmantoja topogrāfiskā karte M: 1:10000

(06.06.2015) © Latvijas Geodēziskās informācijas aģentūra, 2015.gads.

Kadastra informācija atlēta pēc LR VZD 2018.gada datiem

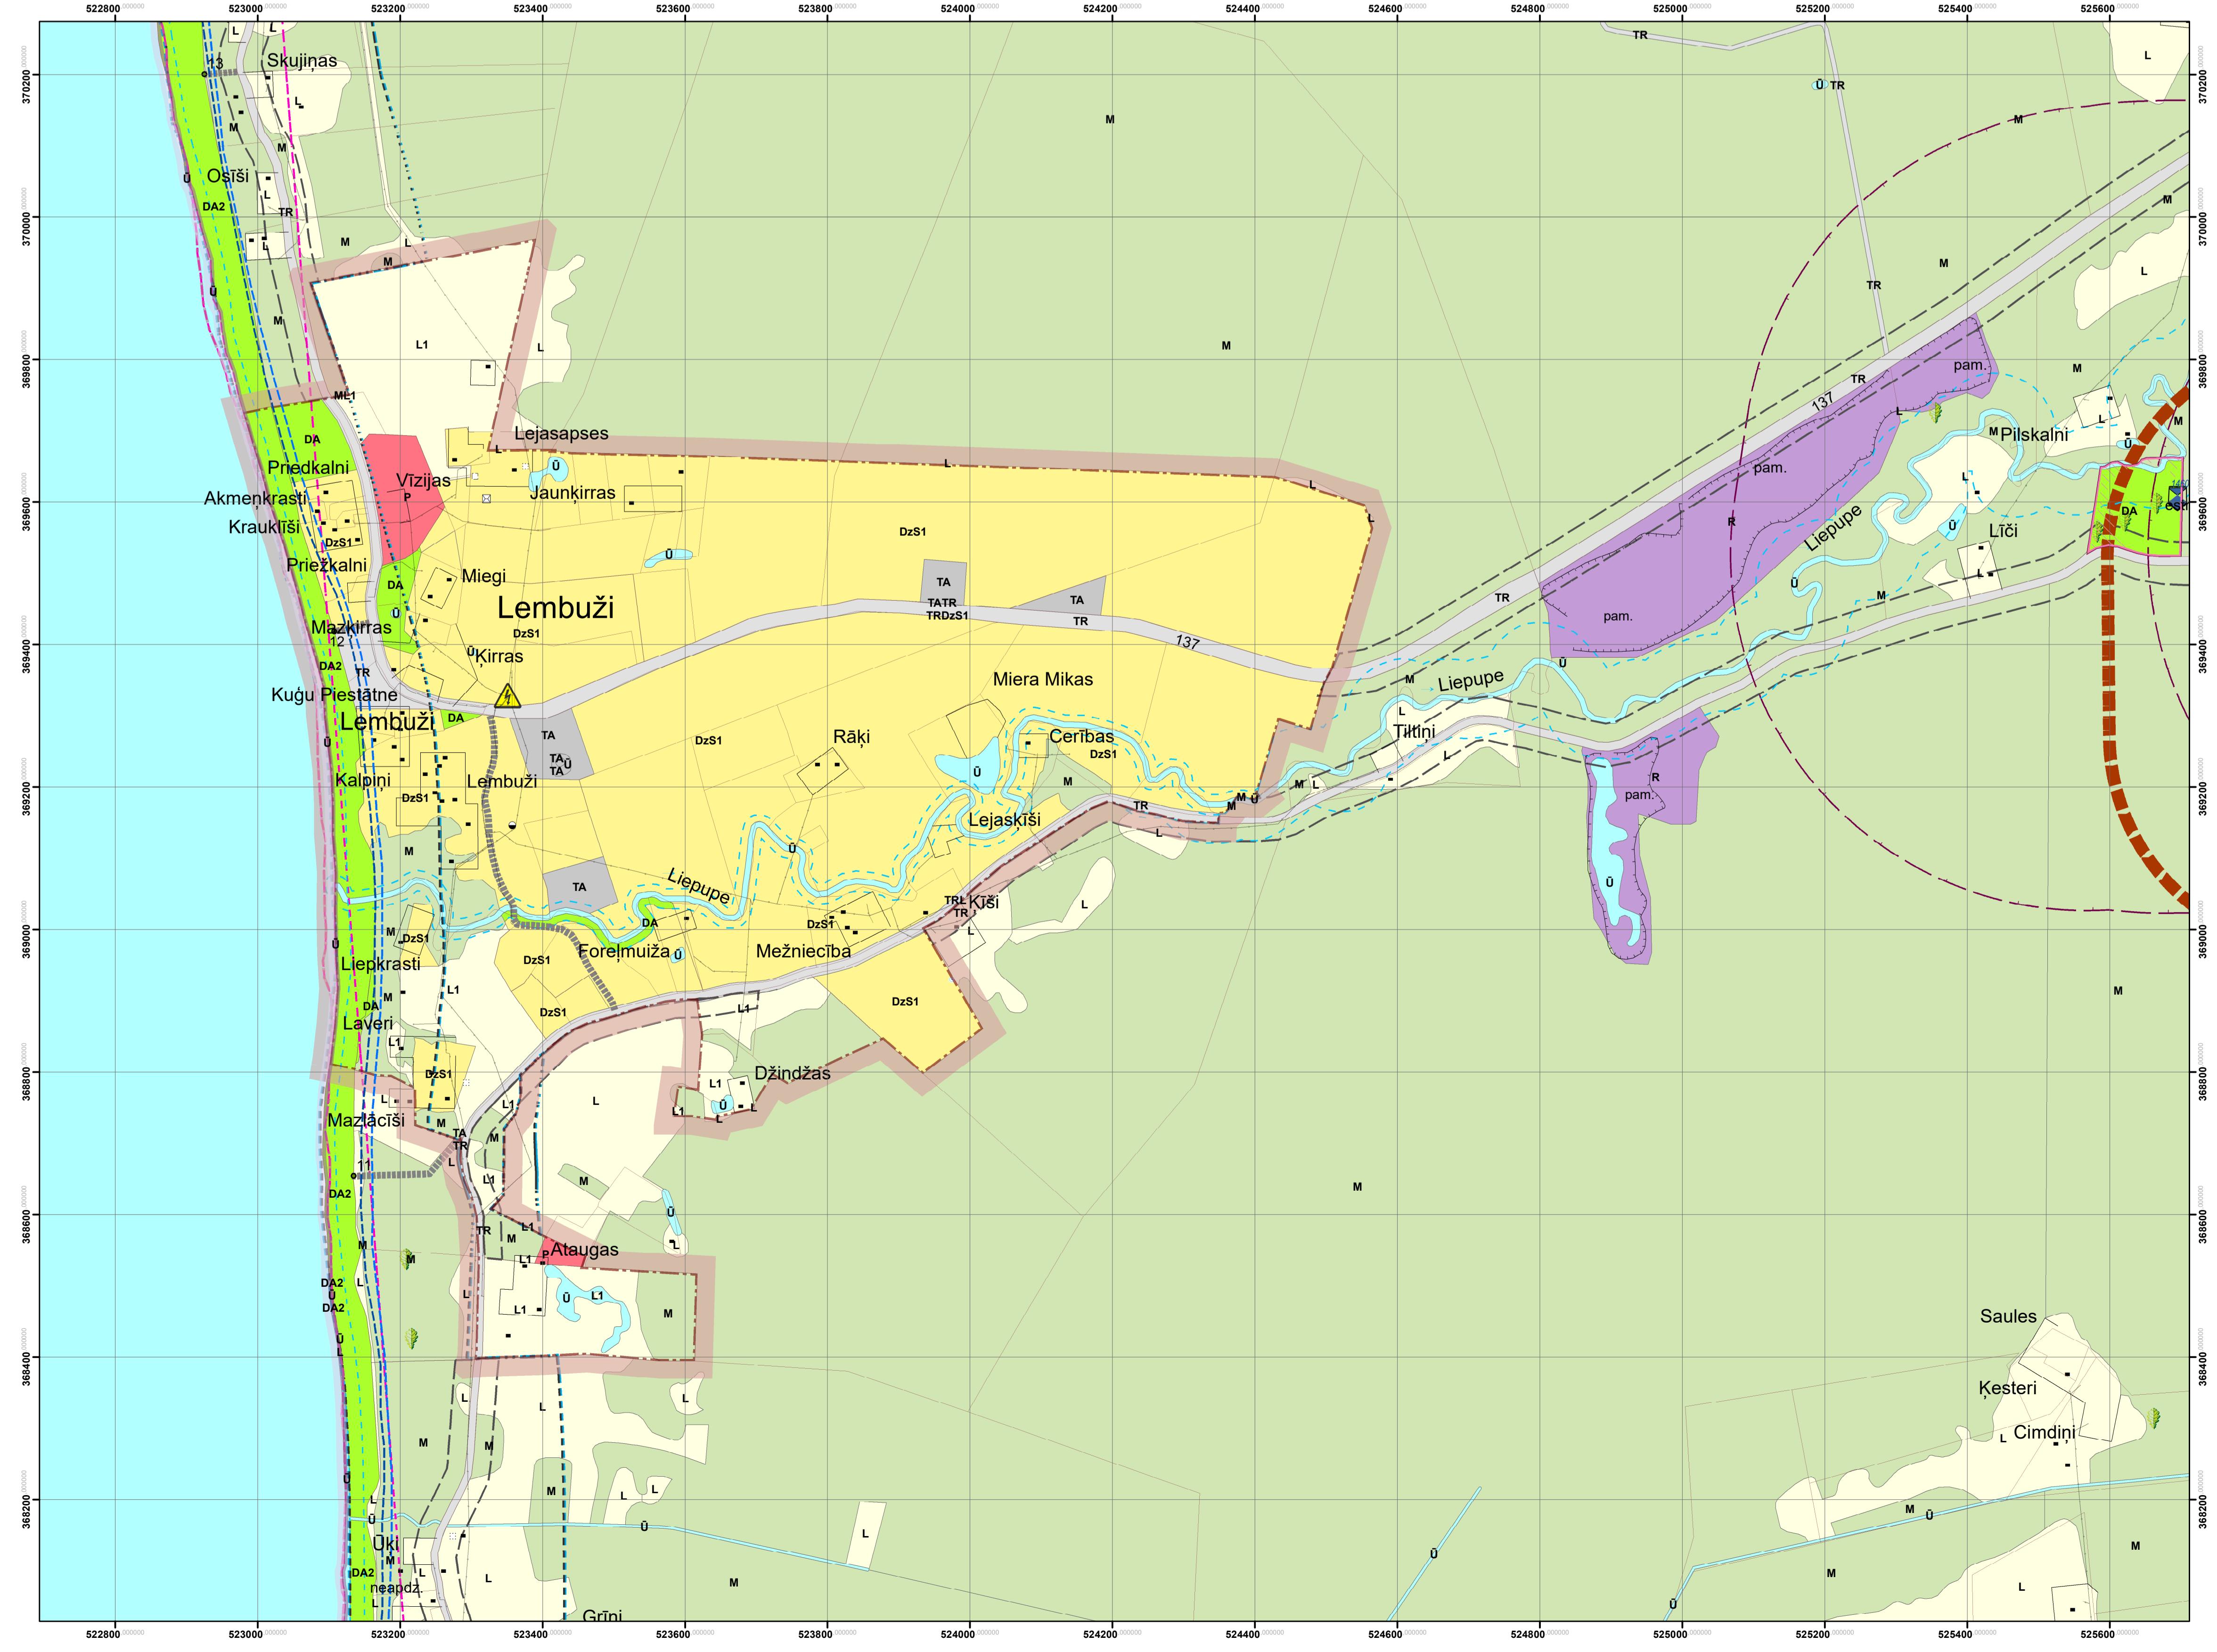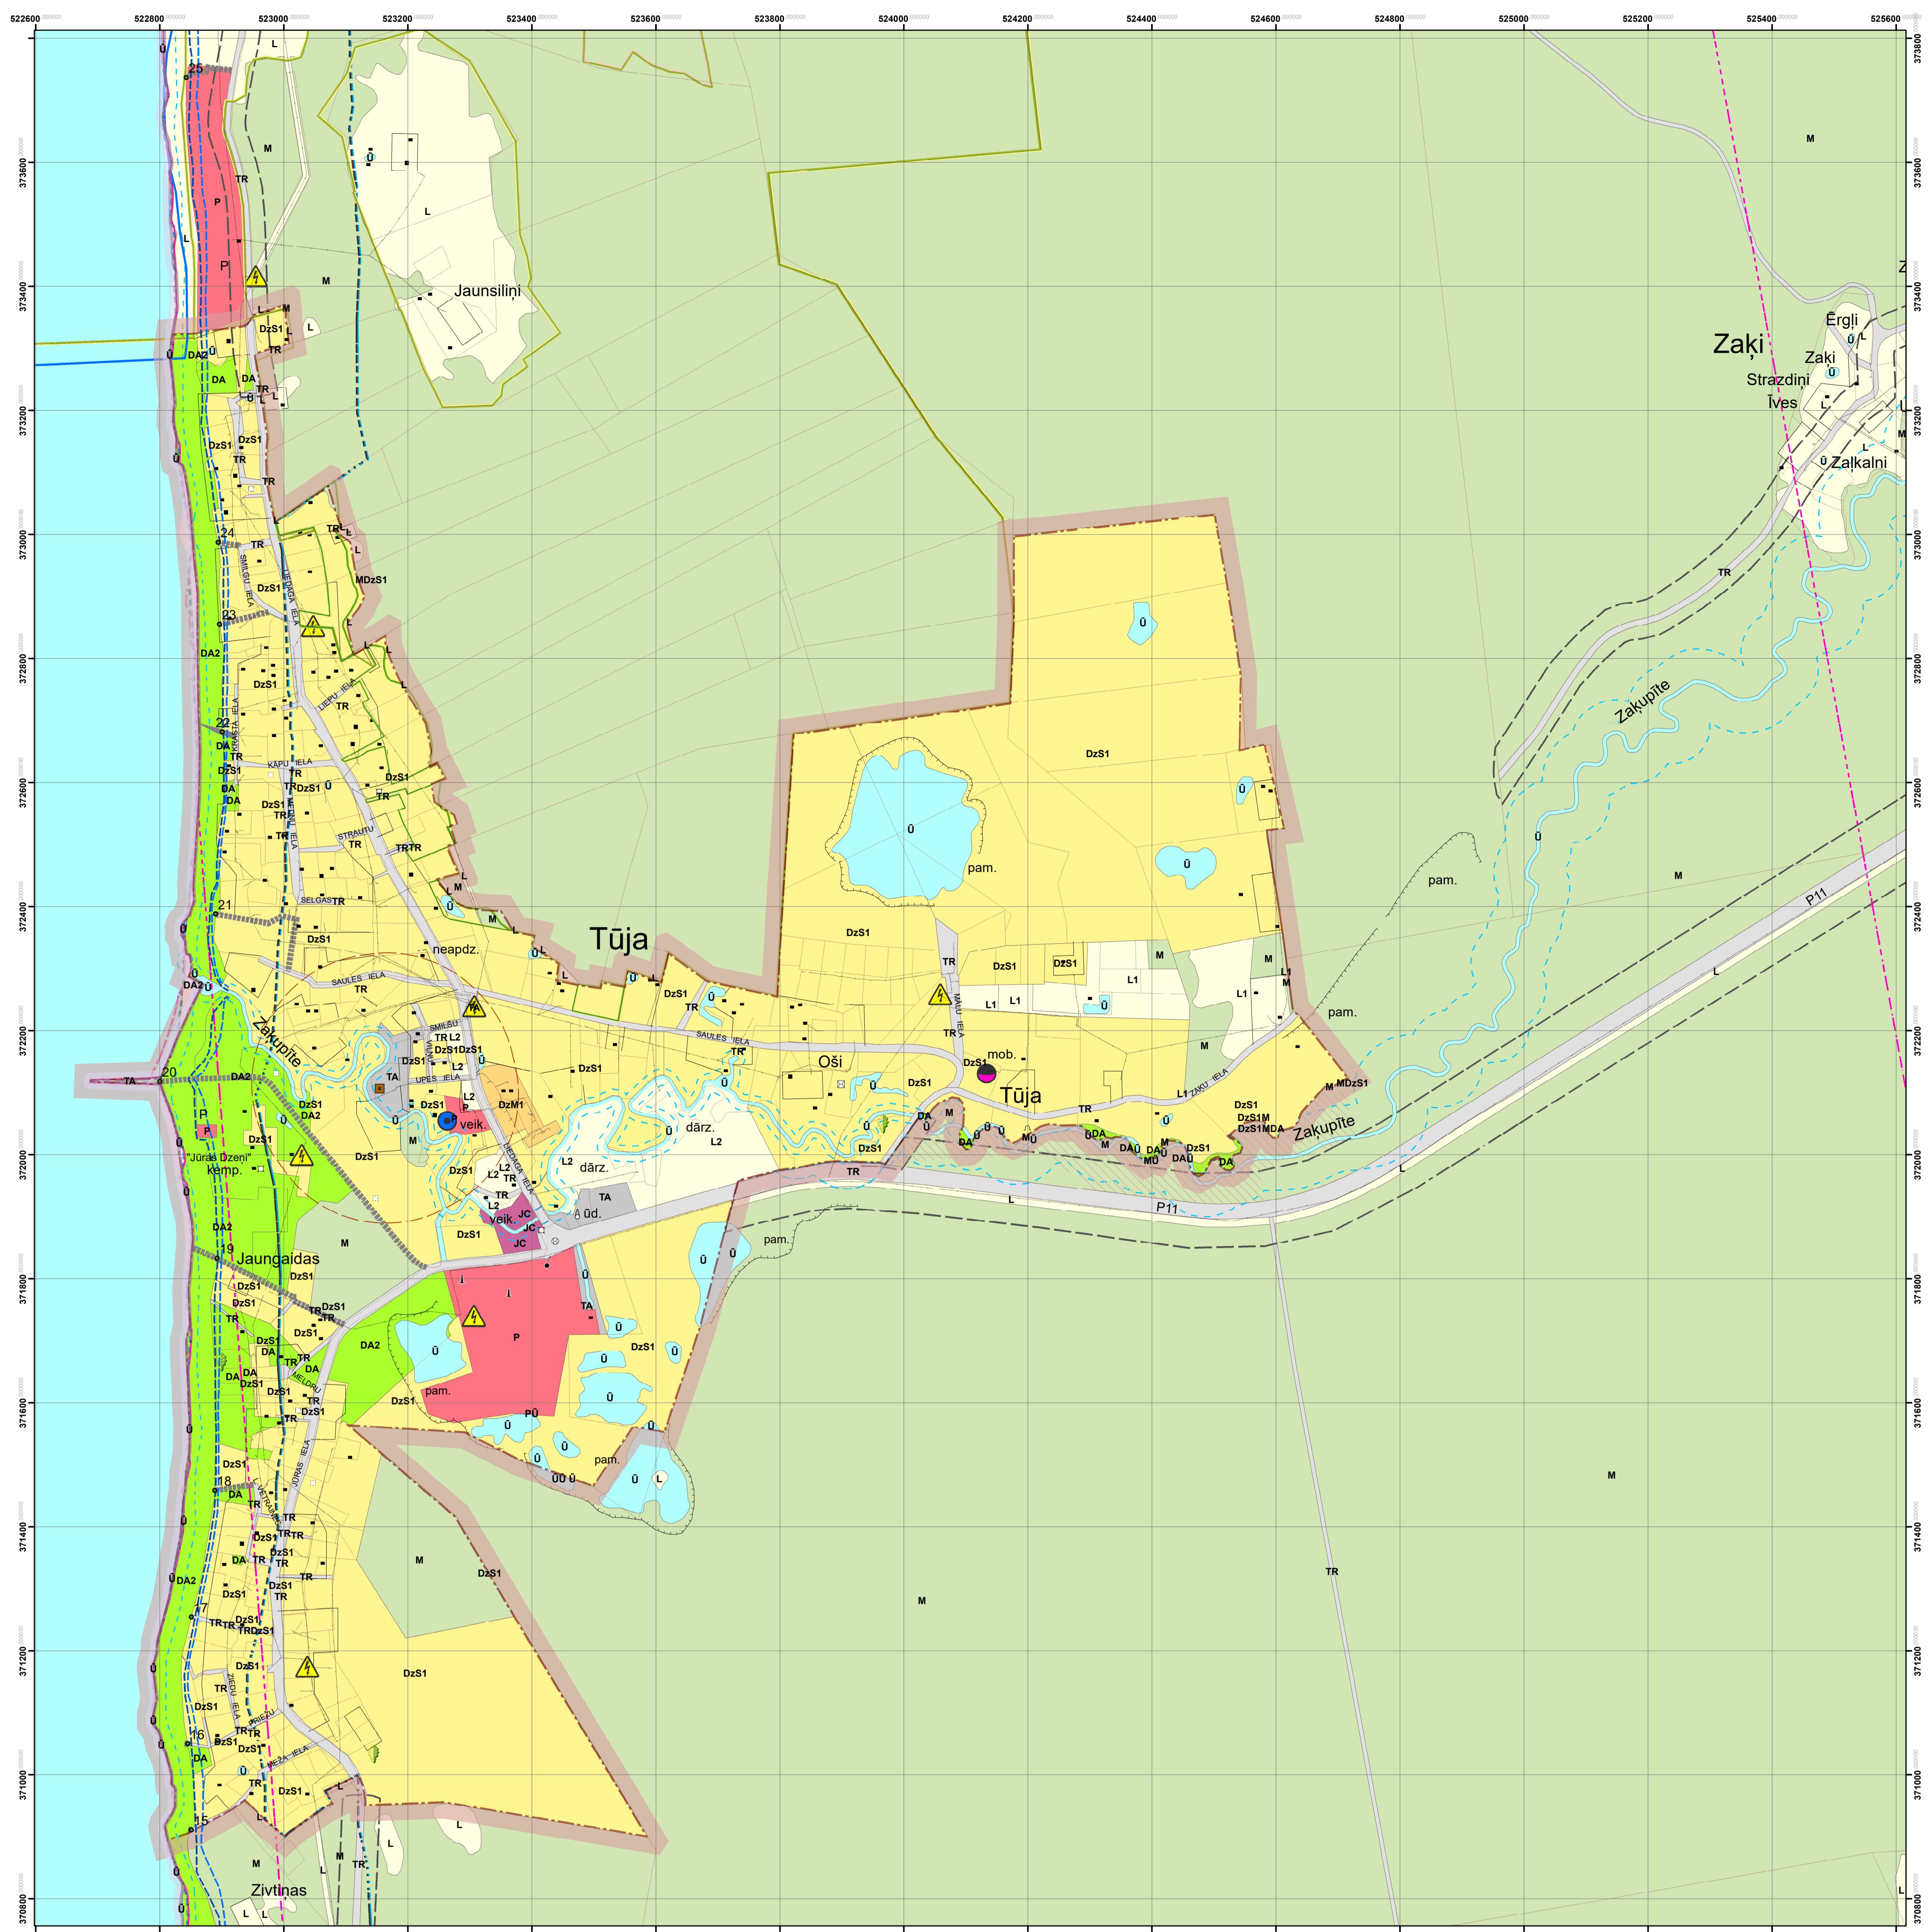

Pastāve	Salacgrīvas novada dome	Salacgrīvas novada Teritorijas plānojums līdz 2030.gadam
Izstrādātāj	RP Alianse	
Proj.		Tūja, Lembuži
Ter plānotāj	L.Somniešene	Marka
Izstrādātāj	I.Zelma	TP
Kartogrāfs	I.Zelma	Lapas
		11
		M 1:5000
		Lapa 10