TERITORIJAS PAŠREIZĒJĀS IZMANTOŠANAS PLĀNS
TERITORIJAS APGRŪTINĀJUMU PLĀNS
M1:500

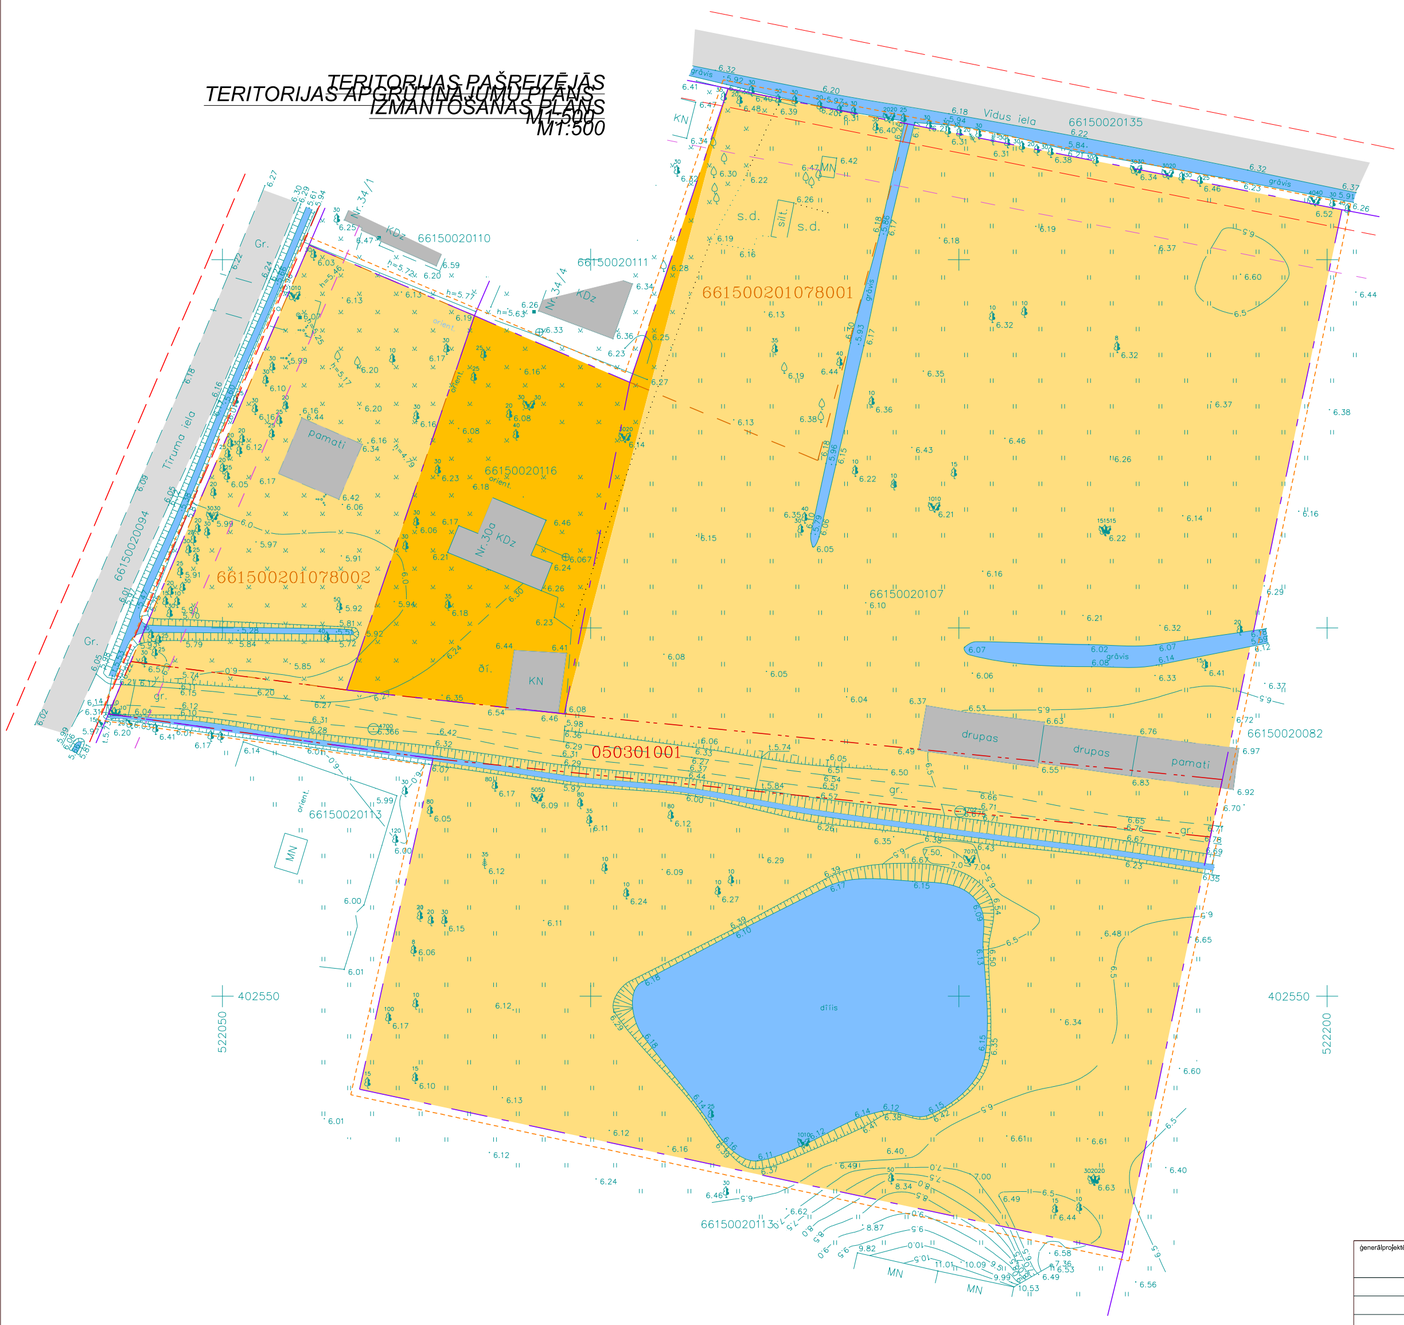

APZĪMĒJUMI:

- Esošās zemesgabalu robežas
- Plānotās zemesgabalu robežas
- Sarkanās līnijas
- Dīķis
- Dīķa aizsargjosla
- Plānotās brauktuves, ietves
- Esošās brauktuves, ietves
- Detālplānojuma robeža
- 7 | 1200m² - Pārceles numurs / kopējā platība
- Esošās zemesgabalu robežas
- Projektējamais grāvis
- Nomas zemesgabalu robežas
- Piebraucamā cela servitūts
- Sarkanās līnijas
- Būvlaides līnija
- Savrupmāju apbūves teritorijas
- Meliorētas lauksaimniecības teritorijas
- Dīķis, grāvji
- Esošā apbūve

APZĪMĒJUMI:

- Būvlaides līnija
- Pašteces kanalizācija ar 3m aizsargjoslu
- Ūdensvads ar 3m aizsargjoslu
- Telekomunikāciju kabelis ar 2,5m aizsargjoslu
- Elektrības 20kV kabelis ar 1m aizsargjoslu
- Elektrības 0,4kV kabelis ar 1m aizsargjoslu
- Esošais ūdensvads ar 3m aizsargjoslu
- Esošais elektrības gaisvada kabelis ar 2,5m aizsargjoslu
- 14 - Numurēti koordinātu punkti

Aizsargjoslas un nekustama īpašuma lietošanas tiesību aprobežojumi:

Pārceles Nr.	Adrese	1.	2.	3.	4.	5.	6.	7.	8.	9.
1	Vītolu iela Nr.4	89m²	700m²	-	-	-	137m²	3018m²	-	-
2	Vītolu iela Nr.6	49m²	625m²	-	-	-	62m²	2157m²	-	-
3	Vītolu iela Nr.1	55m²	-	-	-	44m²	48m²	1487m²	55m²	186m²
4	Vītolu iela Nr.5	55m²	-	-	-	192m²	4m²	1202m²	-	-
5	Vītolu iela Nr.7	54m²	-	-	-	43m²	4m²	1206m²	-	-
6	Vītolu iela Nr.9	53m²	-	-	-	43m²	4m²	1201m²	-	-
7	Vidus iela Nr.6	64m²	-	42m²	-	200m²	62m²	1201m²	-	-
8	Vidus iela Nr.8	70m²	-	45m²	-	59m²	60m²	1201m²	-	-
9	Vidus iela Nr.10	70m²	-	45m²	-	59m²	60m²	1201m²	-	-
10	Plānotā iela	-	-	890m²	897m²	546m²	112m²	1403m²	55m²	-
11	Tīruma iela 34/4	9m²	-	6m²	-	68m²	2m²	150m²	-	-
12	Vītolu iela Nr.3	50m²	-	6m²	-	99m²	25m²	1241m²	23m²	347m²
12a	Vītolu iela Nr.3	12m²	-	6m²	-	76m²	-	156m²	-	-

Ekspluatācijas aizsargjoslas:

1.Ielu sarkano līniju aizņemtā platība (020301)
2.Mākslīga ūdensobjekta aizsargjoslas aizņemtā platība (010205)
3.Pašteces kanalizācijas aizsargjoslas aizņemtā platība (020103)
4.Ūdensvada aizsargjoslas aizņemtā platība (02010101)
5.Elektronisko sakaru tīklu pazemes kabeļa aizsargjoslas aizņemtā platība (020401)
6.Elektrisko tīklu kabeļu līniju aizsargjoslas aizņemtā platība (020502)
7.Ziemeļvidzemes biosfēras rezervāta neitrālās zonas teritorija (030303)
8.Esošā ūdensvada aizsargjoslas aizņemtā platība (02010101)
9.Esošo elektrisko tīklu gaisvadu kabeļu aizsargjoslas aizņemtā platība (050205)

Sarkano līniju pagriezienu koordinātes:

Nr.p.k.	X koordinātas	Y koordinātas
1	402,587.37	522,033.17
2	402,580.66	522,082.03
3	402,578.90	522,085.38
4	402,577.35	522,096.15
5	402,578.09	522,099.79
6	402,572.24	522,140.57
7	402,567.42	522,139.87
8	402,565.29	522,154.72
13	402,570.11	522,155.41
14	402,566.16	522,182.99
15	402,577.93	522,185.46
16	402,590.27	522,099.44
17	402,589.53	522,095.79
18	402,590.48	522,089.14
19	402,592.22	522,085.85
20	402,598.81	522,038.07
21	402,670.87	522,117.85
22	402,654.34	522,201.49

Projektējamo robežpunktu koordinātes:

Nr.p.k.	X koordinātas	Y koordinātas
23	402,632.45	522,108.76
24	402,631.44	522,108.54
25	402,626.38	522,134.28
26	402,625.59	522,138.30
27	402,620.82	522,162.56
28	402,620.20	522,165.72
29	402,614.81	522,193.20
30	402,662.22	522,174.54
31	402,667.64	522,147.12
32	402,672.56	522,122.17
33	402,588.37	522,099.49
34	402,584.20	522,128.49
35	402,580.12	522,157.00
36	402,576.09	522,185.08
37	402,587.62	522,095.85
38	402,588.67	522,088.55
39	402,590.45	522,085.18
40	402,596.90	522,038.17
41	402,581.72	522,082.44
42	402,579.98	522,085.73
43	402,578.49	522,096.11
44	402,579.24	522,099.76
45	402,573.15	522,142.21
46	402,568.69	522,141.57
47	402,567.83	522,147.60
48	402,565.39	522,147.11
49	402,525.00	522,121.87
50	402,566.99	522,153.45
51	402,571.44	522,154.08
52	402,567.26	522,183.23
53	402,592.90	522,067.30

Zemesgabala robežpunktu koordinātes:

Nr.p.k.	X koordinātas	Y koordinātas
11	402,673.26	522,118.65
102	402,656.79	522,202.01
66	402,515.23	522,172.31
65	402,537.37	522,068.61
64	402,582.27	522,078.59
63	402,588.32	522,034.50
10	402,651.98	522,061.76
9	402,642.39	522,084.22
58	402,591.58	522,066.85
57	402,588.33	522,096.42
12	402,633.36	522,105.31

ģenerālprojektētājs:	SIA "BALTS UN MELNS" Br?vības iela 200c, LV-1012, R?ga; Re?. Nr. 40003659614;B?vk. re?. Nr. 1482-R; T?lr./fakss: 67212028; www.baltsunmelns.lv; baltsunmelns@baltsunmelns.lv	arhīva reģ. Nr.:	
ģenerālprojektētājs:	SIA "BALTS UN MELNS" Br?vības iela 200c, LV-1012, R?ga; Re?. Nr. 40003659614;B?vk. re?. Nr. 1482-R; T?lr./fakss: 67212028; www.baltsunmelns.lv; baltsunmelns@baltsunmelns.lv	arhīva reģ. Nr.:	
pasūtījuma Nr.:	30/01/09	pasūtījuma Nr.:	30/01/09
pasūtītājs:	Vita Avotiņa	pasūtītājs:	Vita Avotiņa
objekts:	Detālplānojums Salacgrīvā, Tīruma ielā 30b	objekts:	Detālplānojums Salacgrīvā, Tīruma ielā 30b
stadija:	-	stadija:	-
lapa:	1	lapa:	4
lapas:	4	lapas:	4
mērogs:	1:500	mērogs:	1:500
detalplāna vad.:	M.Alsiņš 2009.gada aprīlis	detalplāna vad.:	M.Alsiņš 2009.gada aprīlis
izstrādāja.:	V.Nozdriņs 2009.gada aprīlis	izstrādāja.:	V.Nozdriņs 2009.gada aprīlis
rasējums:	TERITORIJAS PAŠREIZĒJĀS IZMANTOŠANAS PLĀNS	rasējums:	ROBEŽPUNKTU UN SARKANO LĪNIJU KOORDINĀTES, APGRŪTINĀJUMU PLĀNS
faila nosauk.:	DETplans_tiruma_30b.dwg	faila nosauk.:	DETplans_tiruma_30b.dwg